
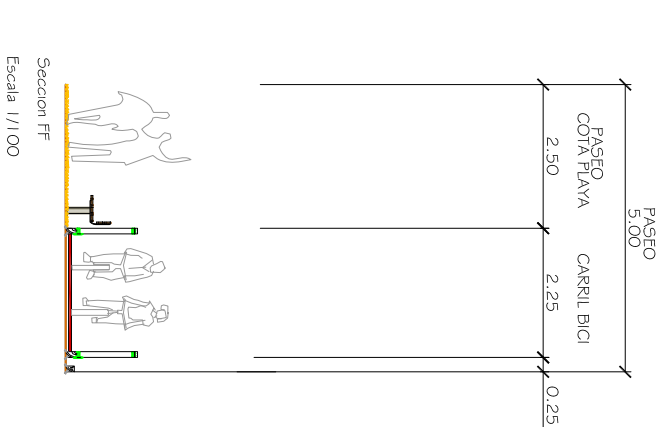
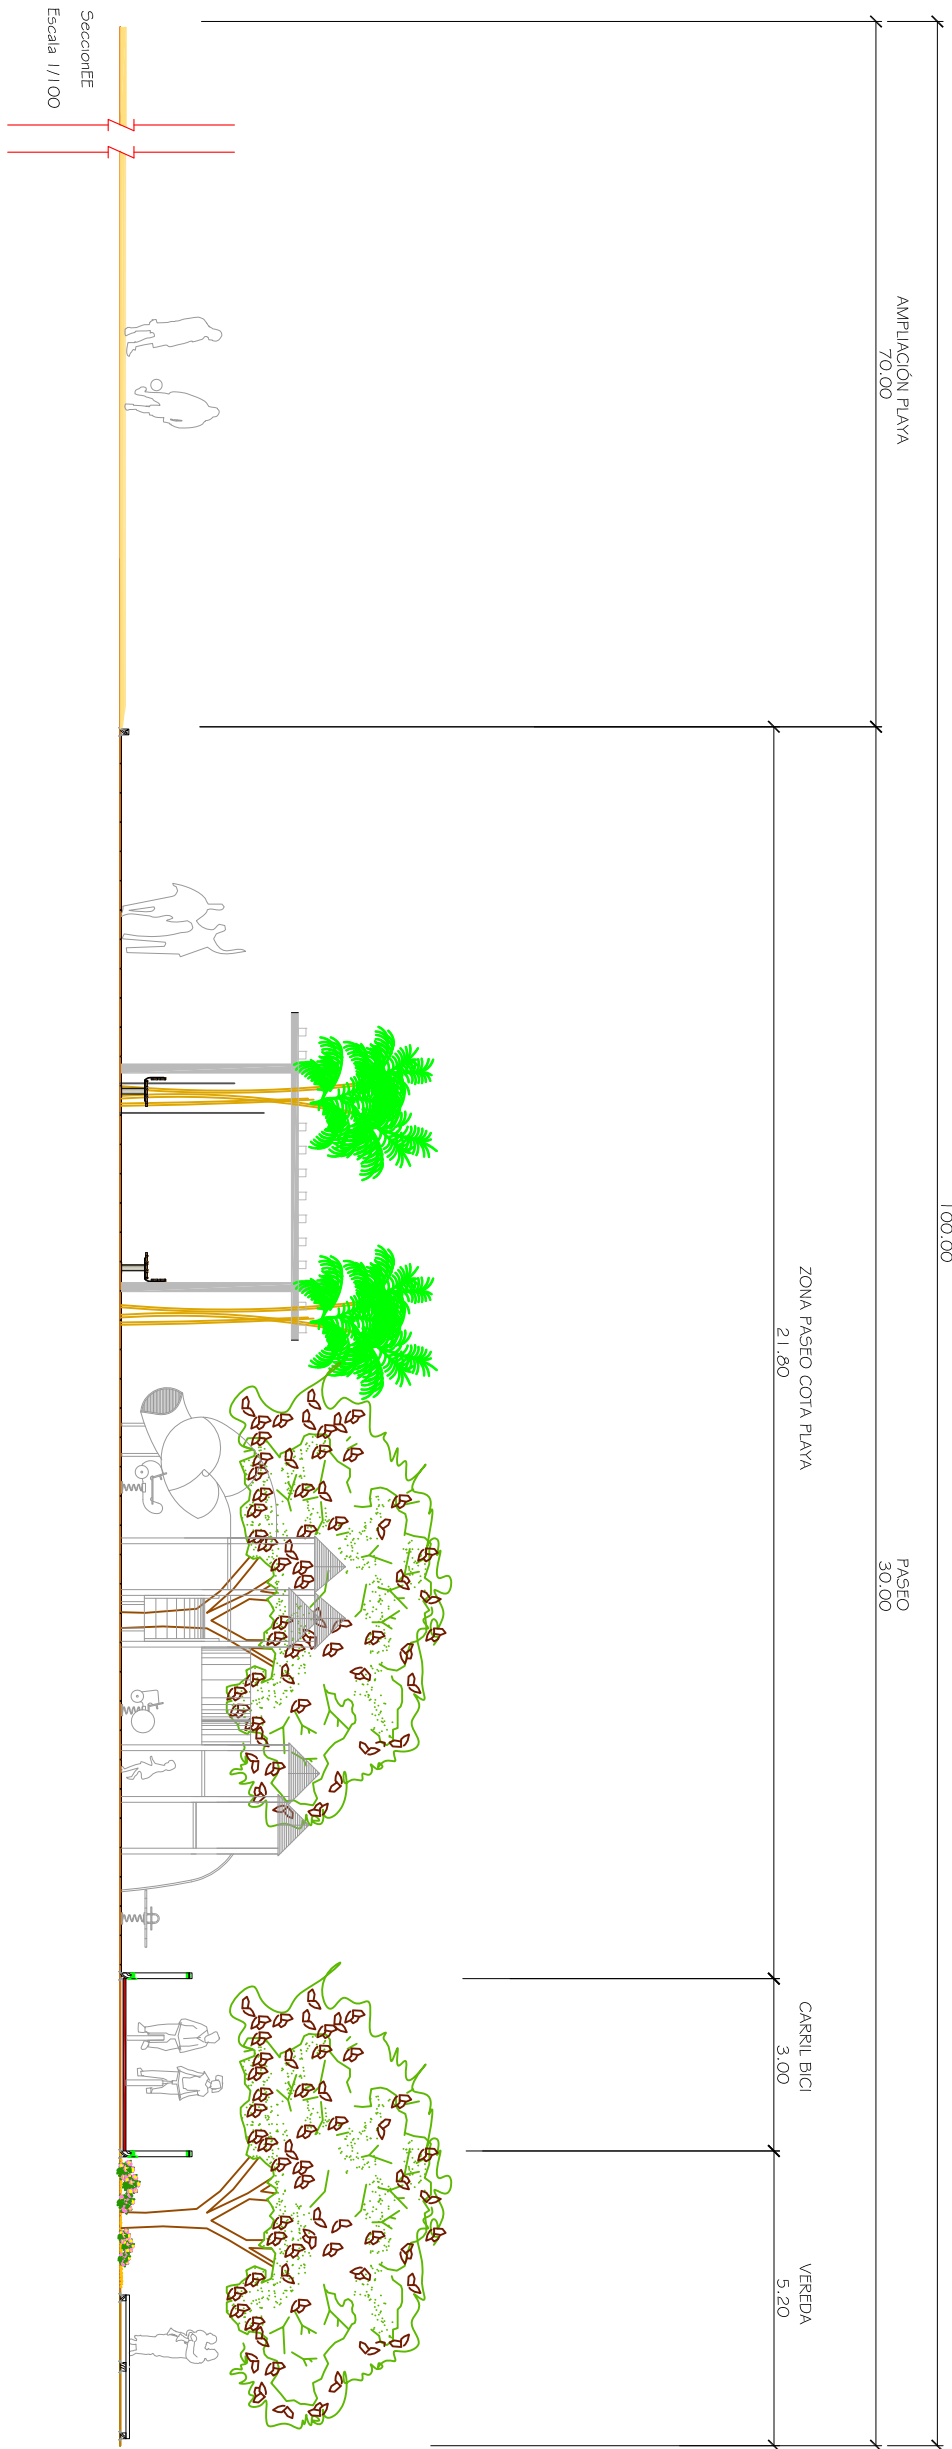
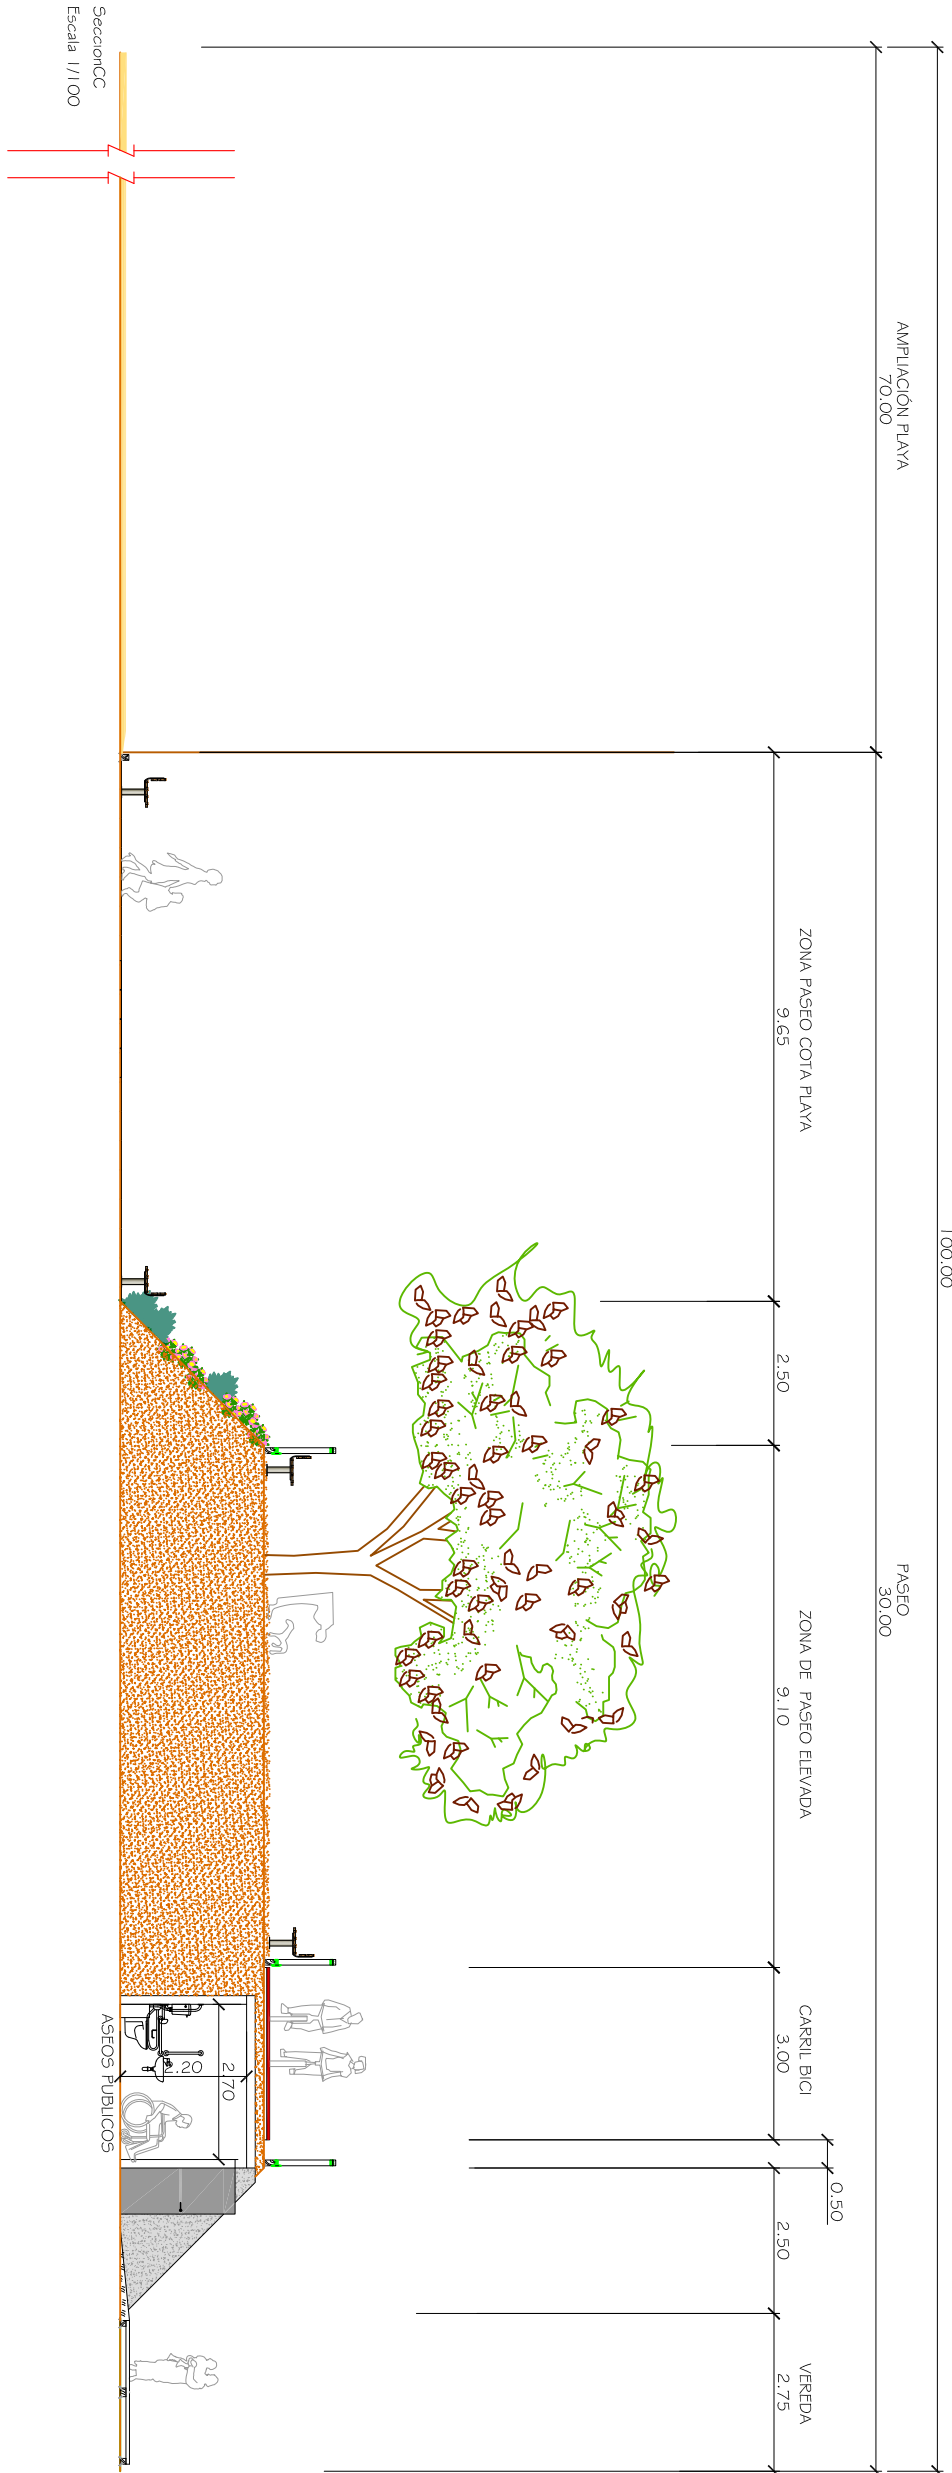
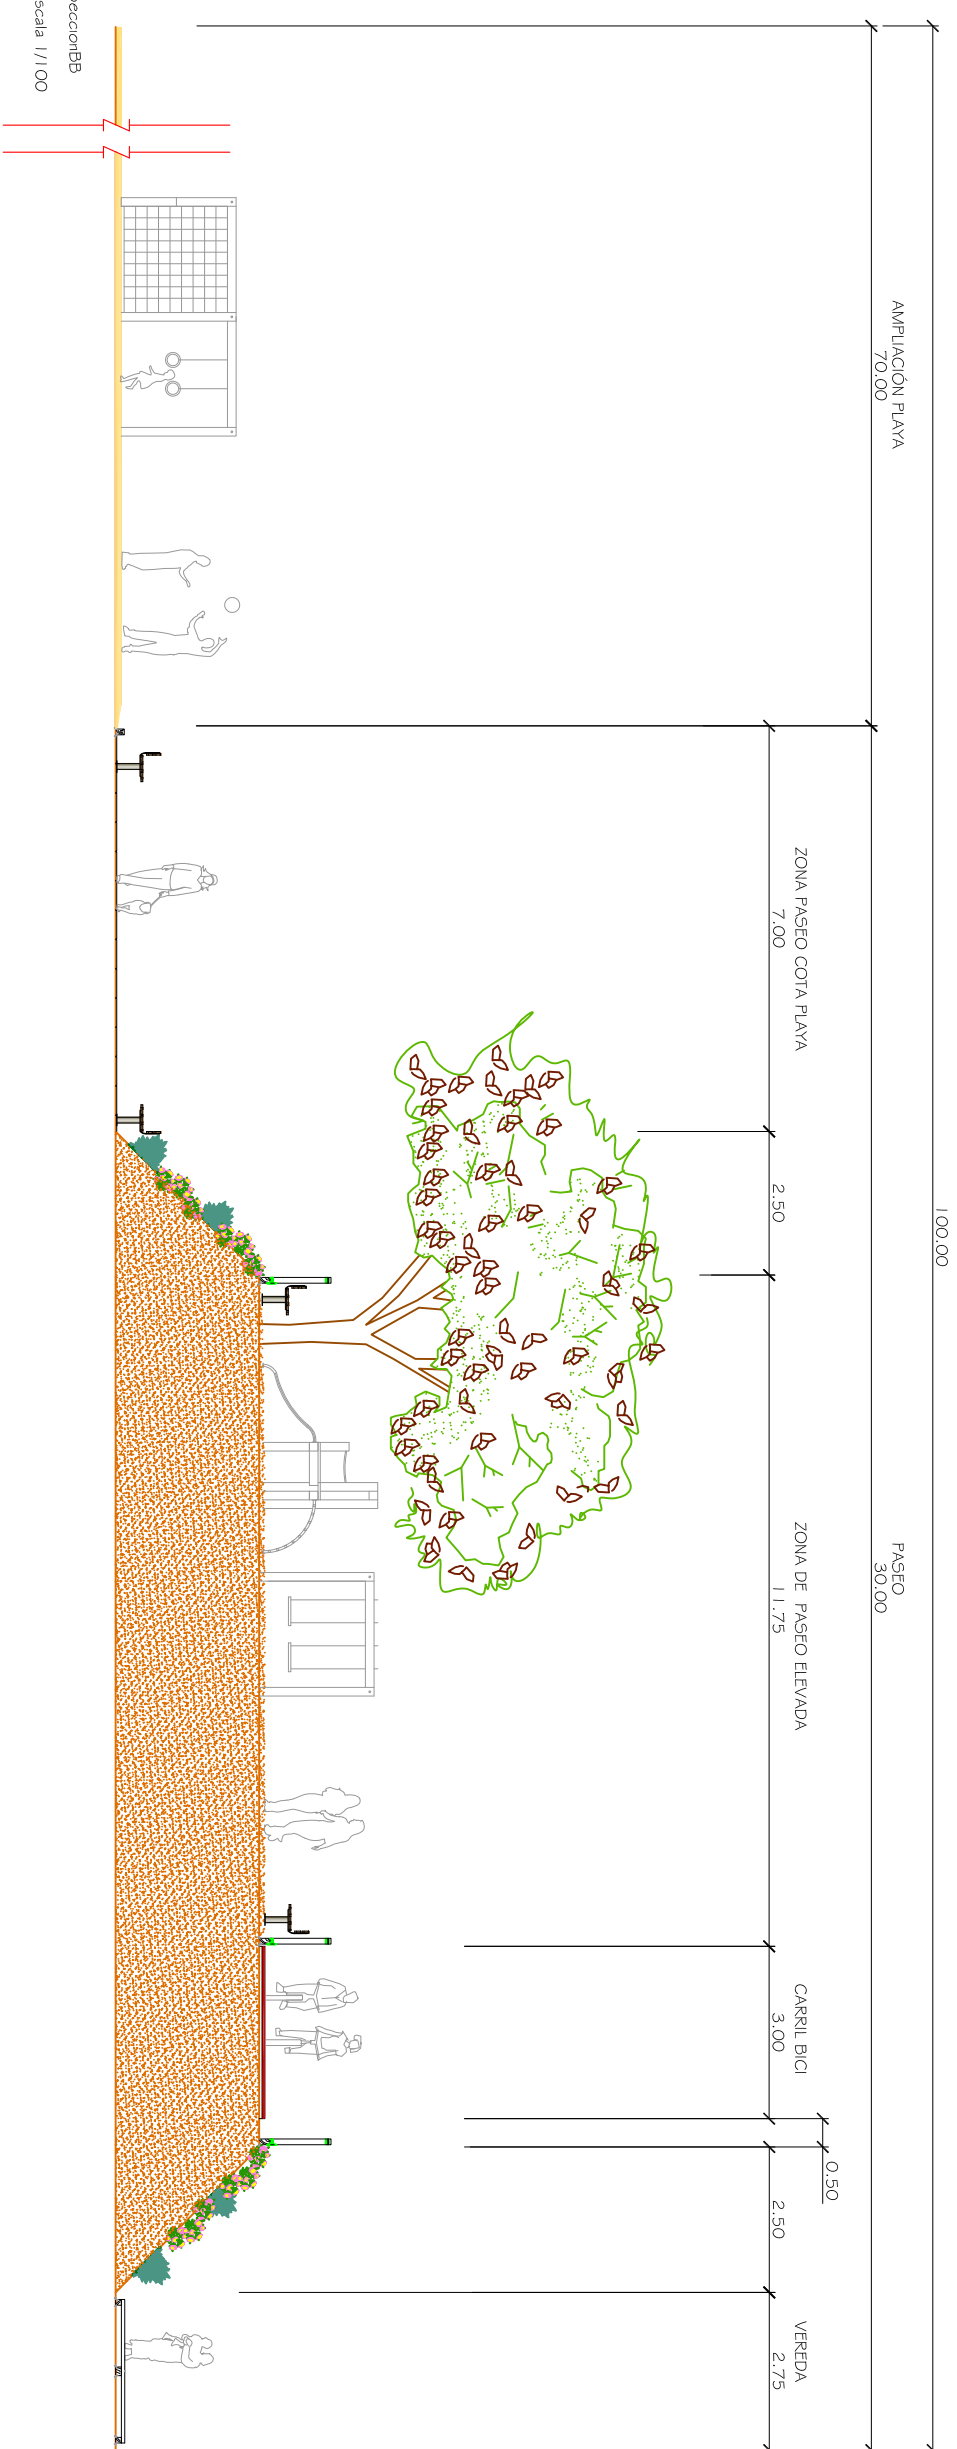


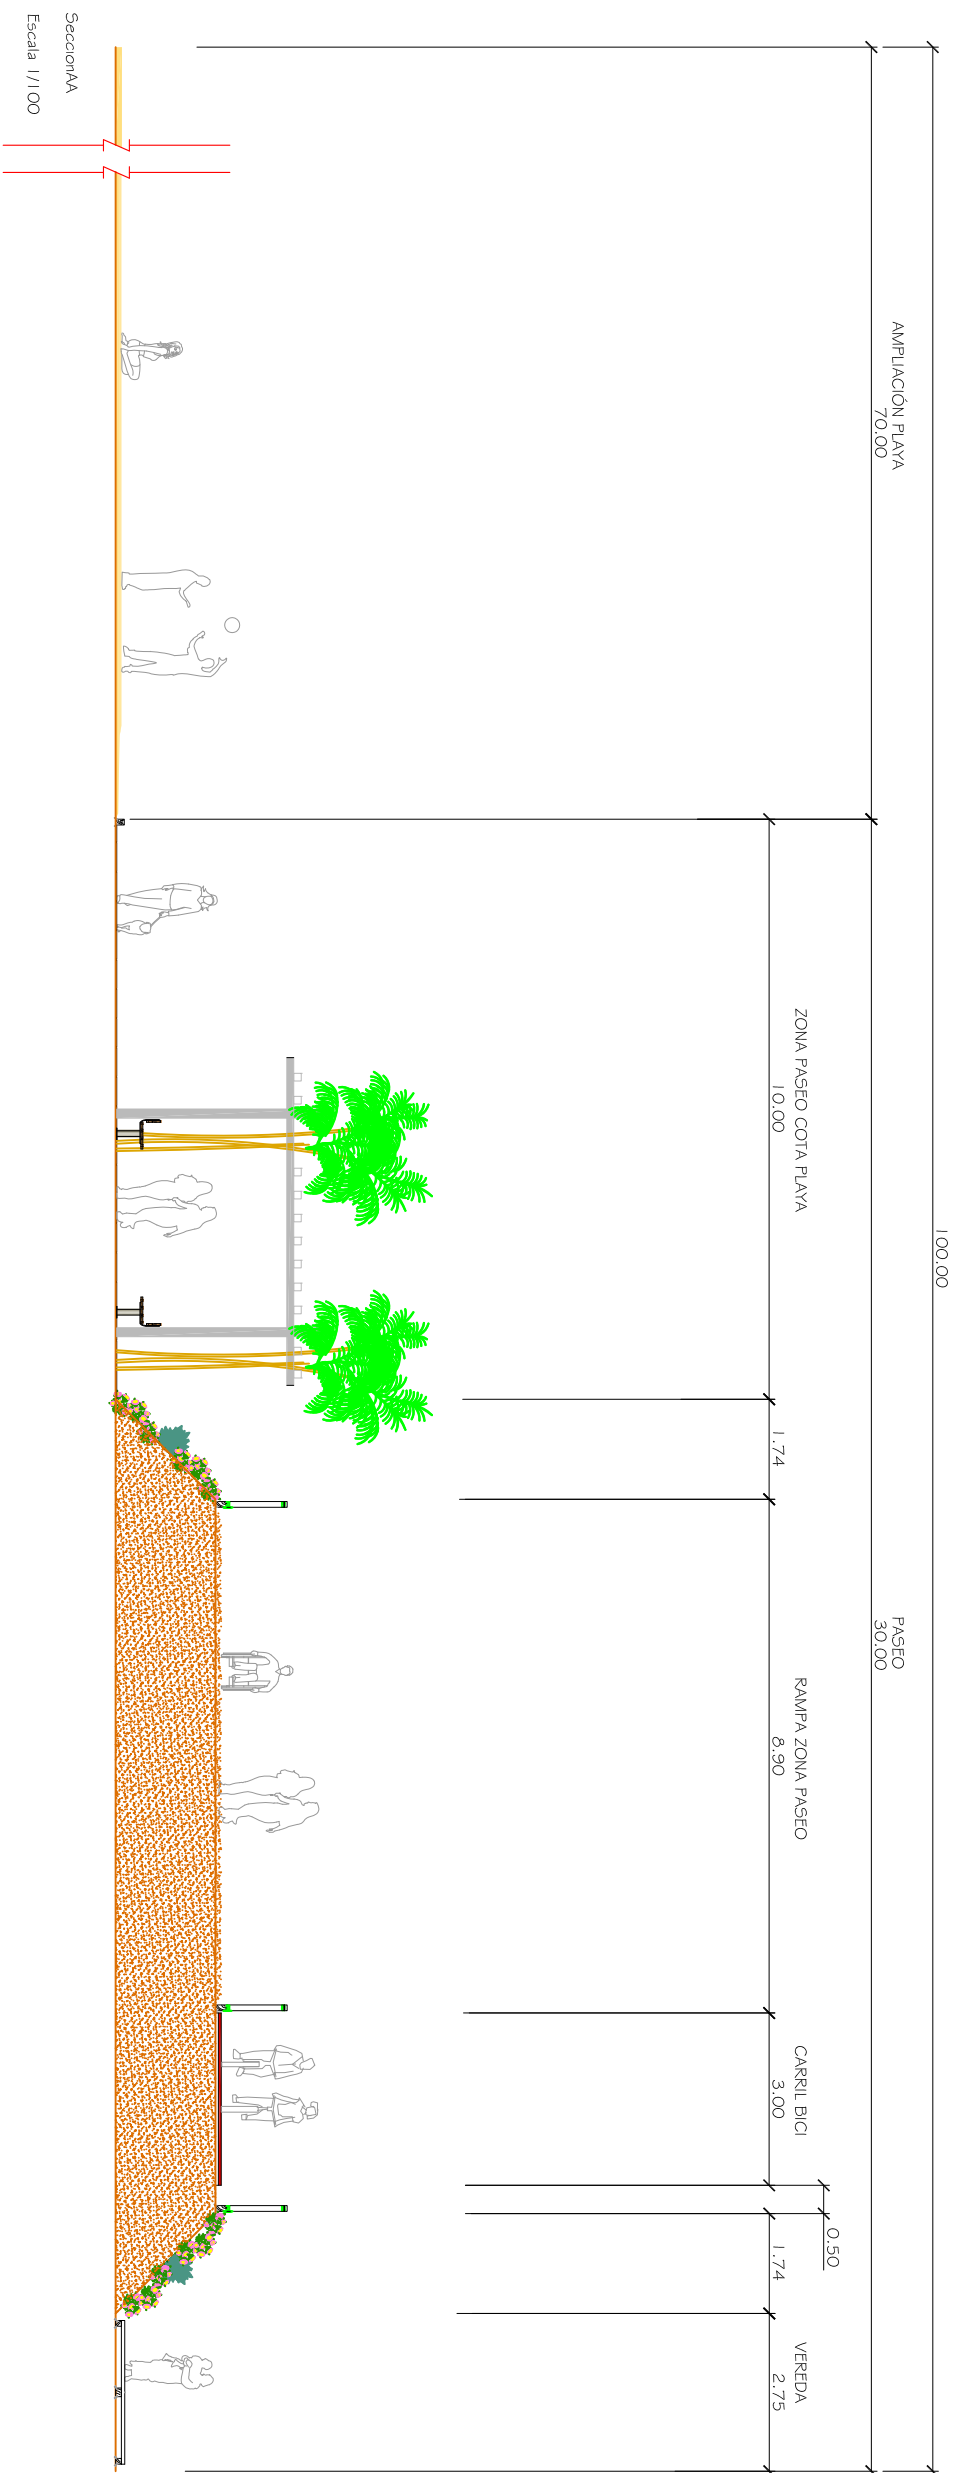

CLIENTE:		EMPRESA CONSULTORA:		TÍTULO DEL PROYECTO:		ESCALA A1:		TÍTULO DEL PLANO:		FECHA:		PLANO:	
 MINISTERIO DE AGRICULTURA Y MEDIO AMBIENTE SECRETARÍA DE ESTADO DE MEDIO AMBIENTE Y CLIMA DIRECCIÓN GENERAL DE SOSTENTABILIDAD DE LA COSTA Y DEL MAR		 iberport consulting		"PROYECTO DE SENDERO LITORAL Y RECUPERACIÓN AMBIENTAL DEL BORDE COSTERO DEL PLAYAZO, EN EL TÉRMINO MUNICIPAL DE NERJA (MÁLAGA)". PROYECTO BÁSICO		INDICADAS		PASEO MARITIMO DEL PLAYAZO PRE-DISEÑO PASEO MARITIMO DEL PLAYAZO. ALTERNATIVA 1.		JULIO 2014		02.01 HOLA .2. de .3.	