



RAMPA PENDIENTE 2%
186,78

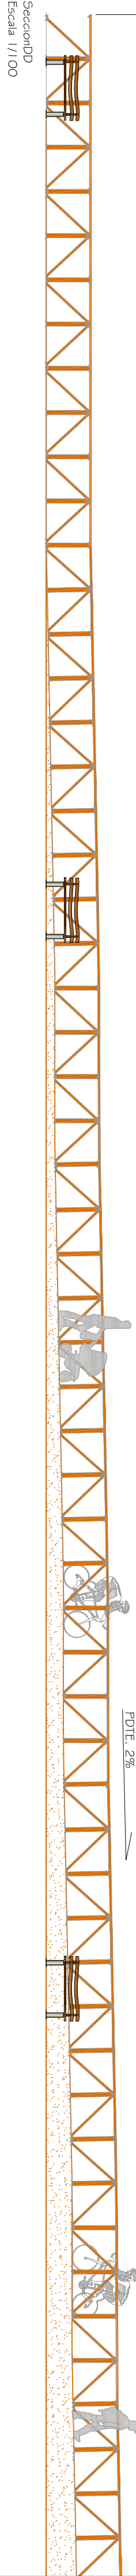


Sección D
Escala 1/100

RAMPA PENDIENTE 2%
186,78

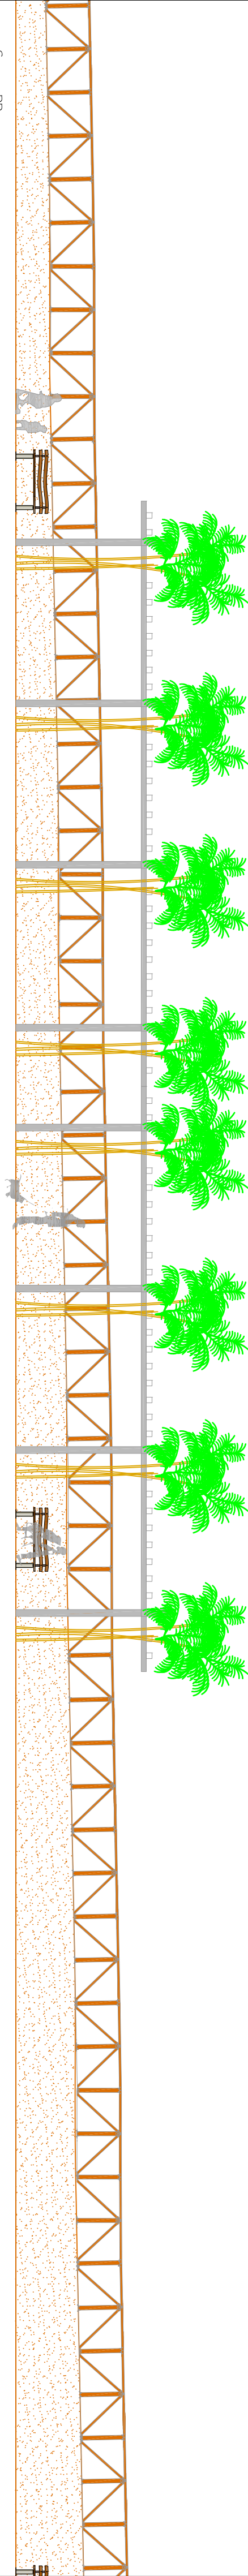


Sección D
Escala 1/100

RAMPA PENDIENTE 2%
186,78

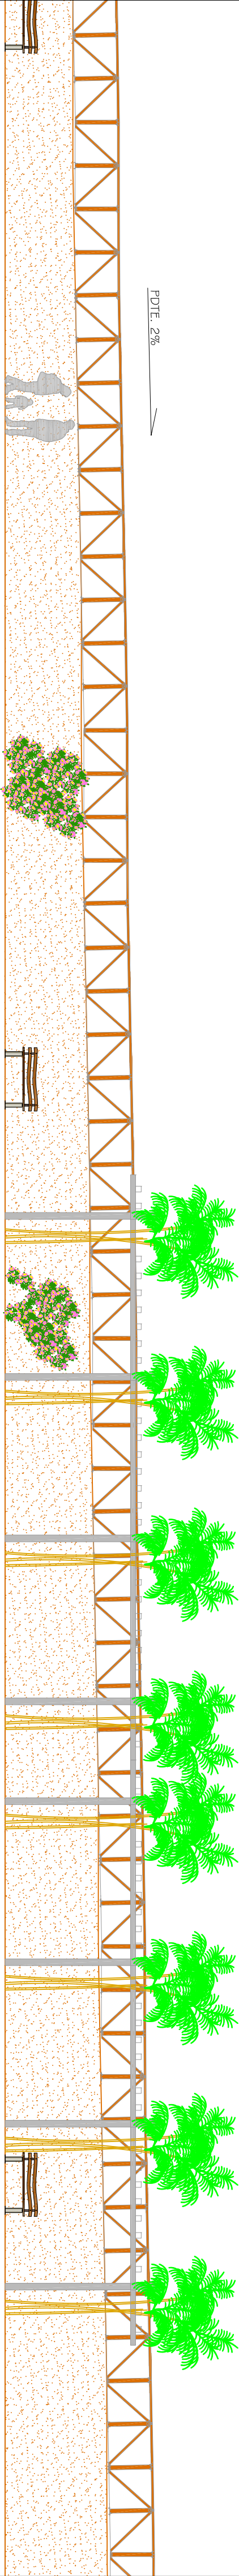

Sección D
Escala 1/100

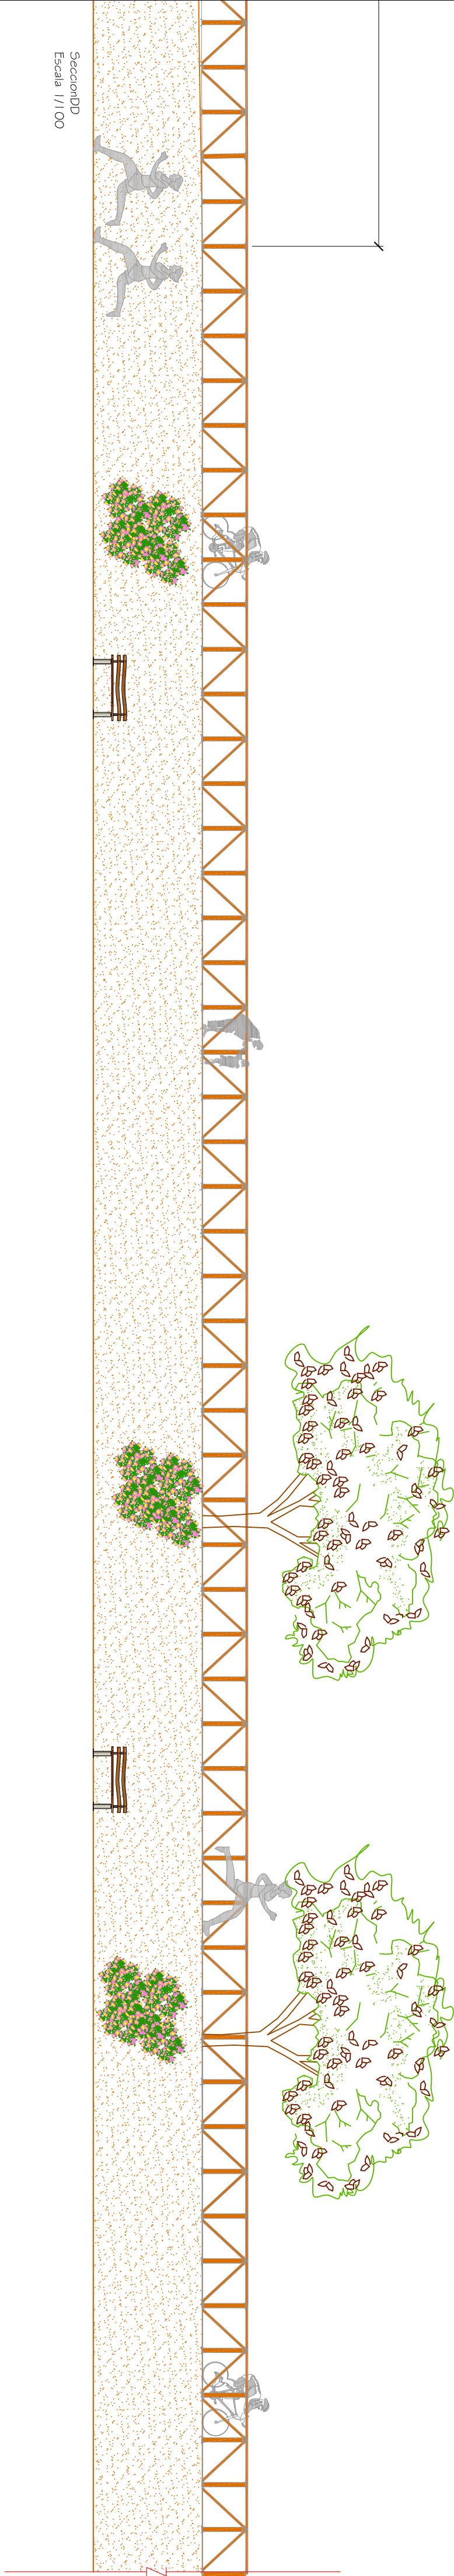

Sección D
Escala 1/100