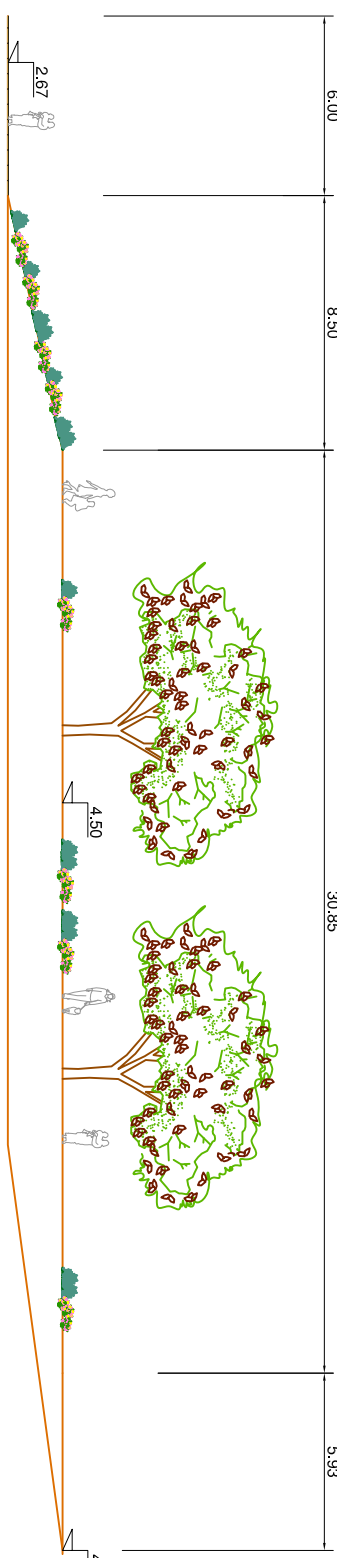
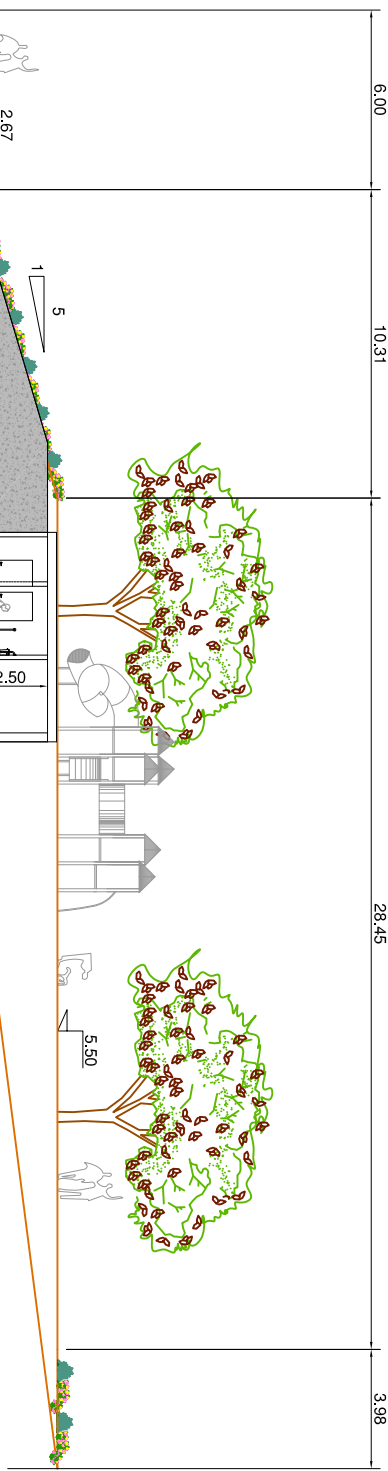
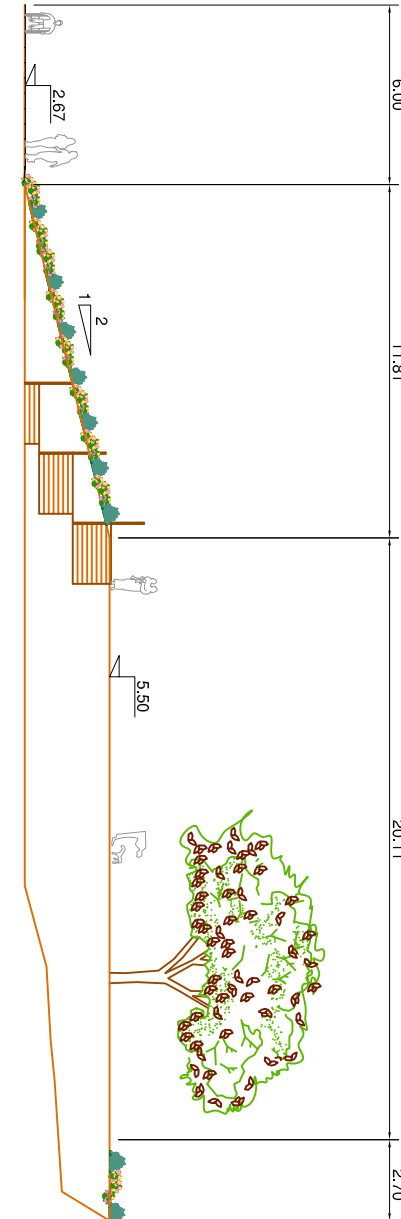
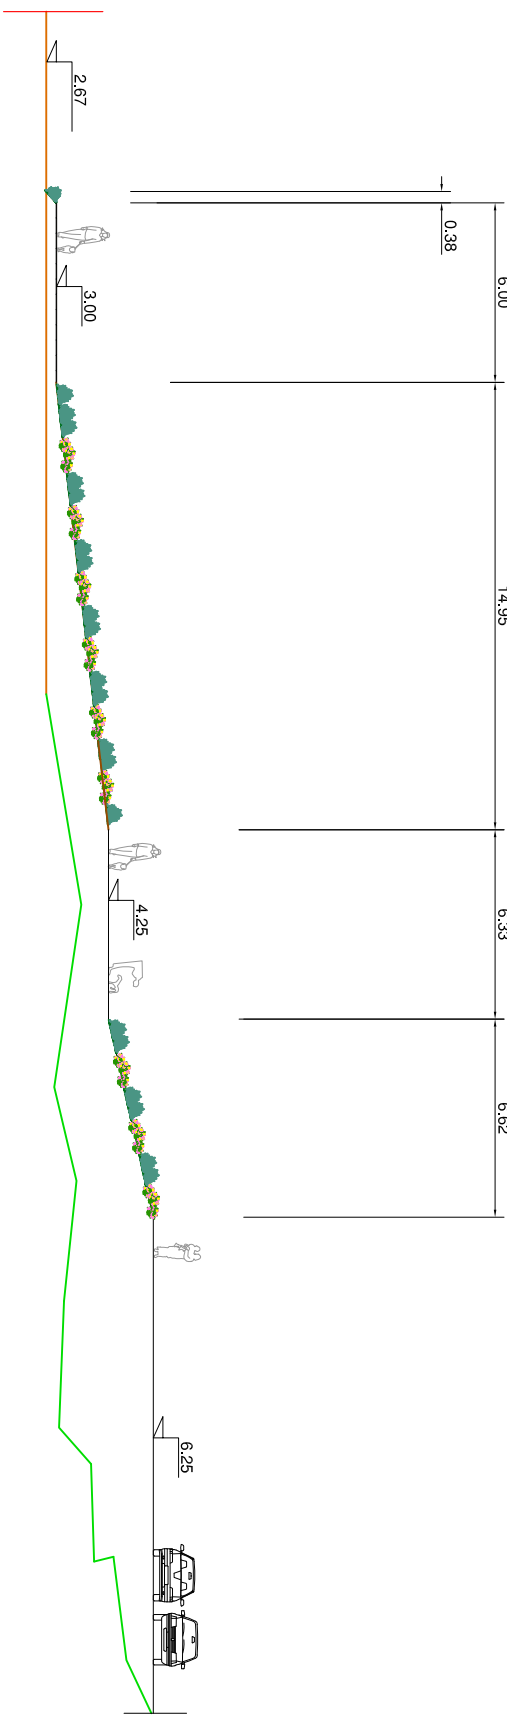
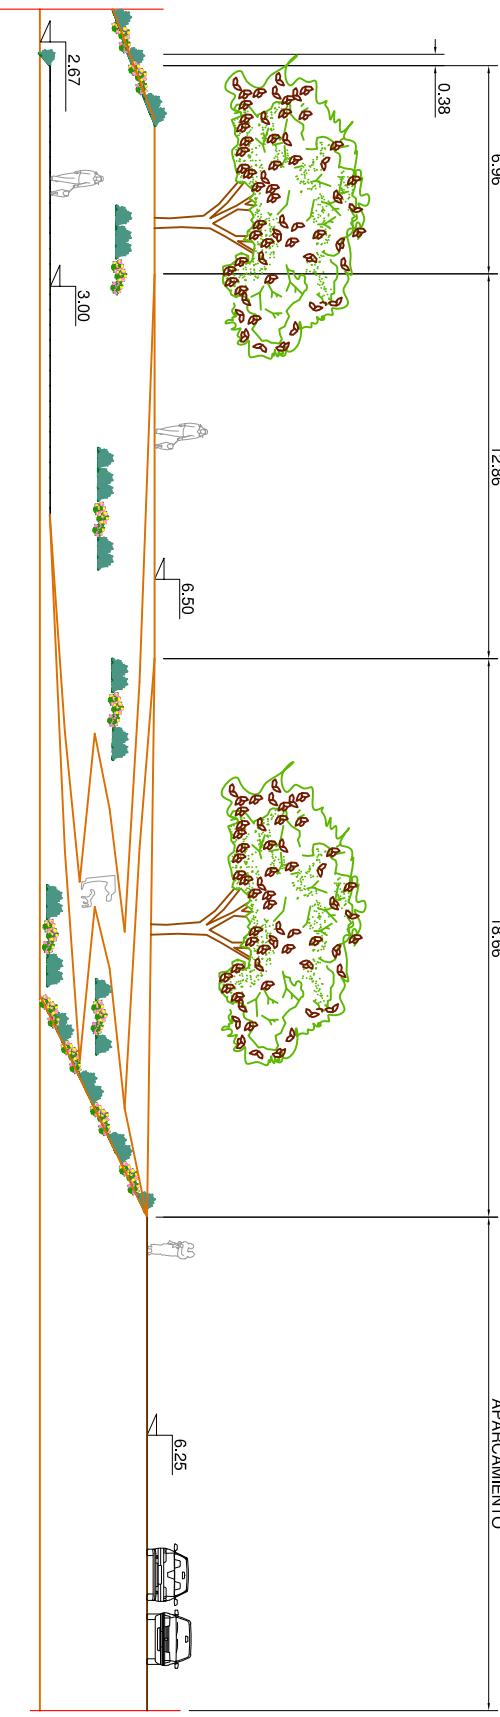
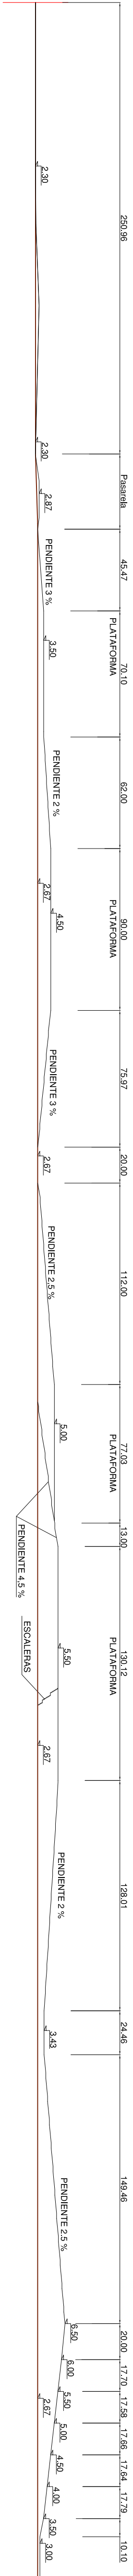
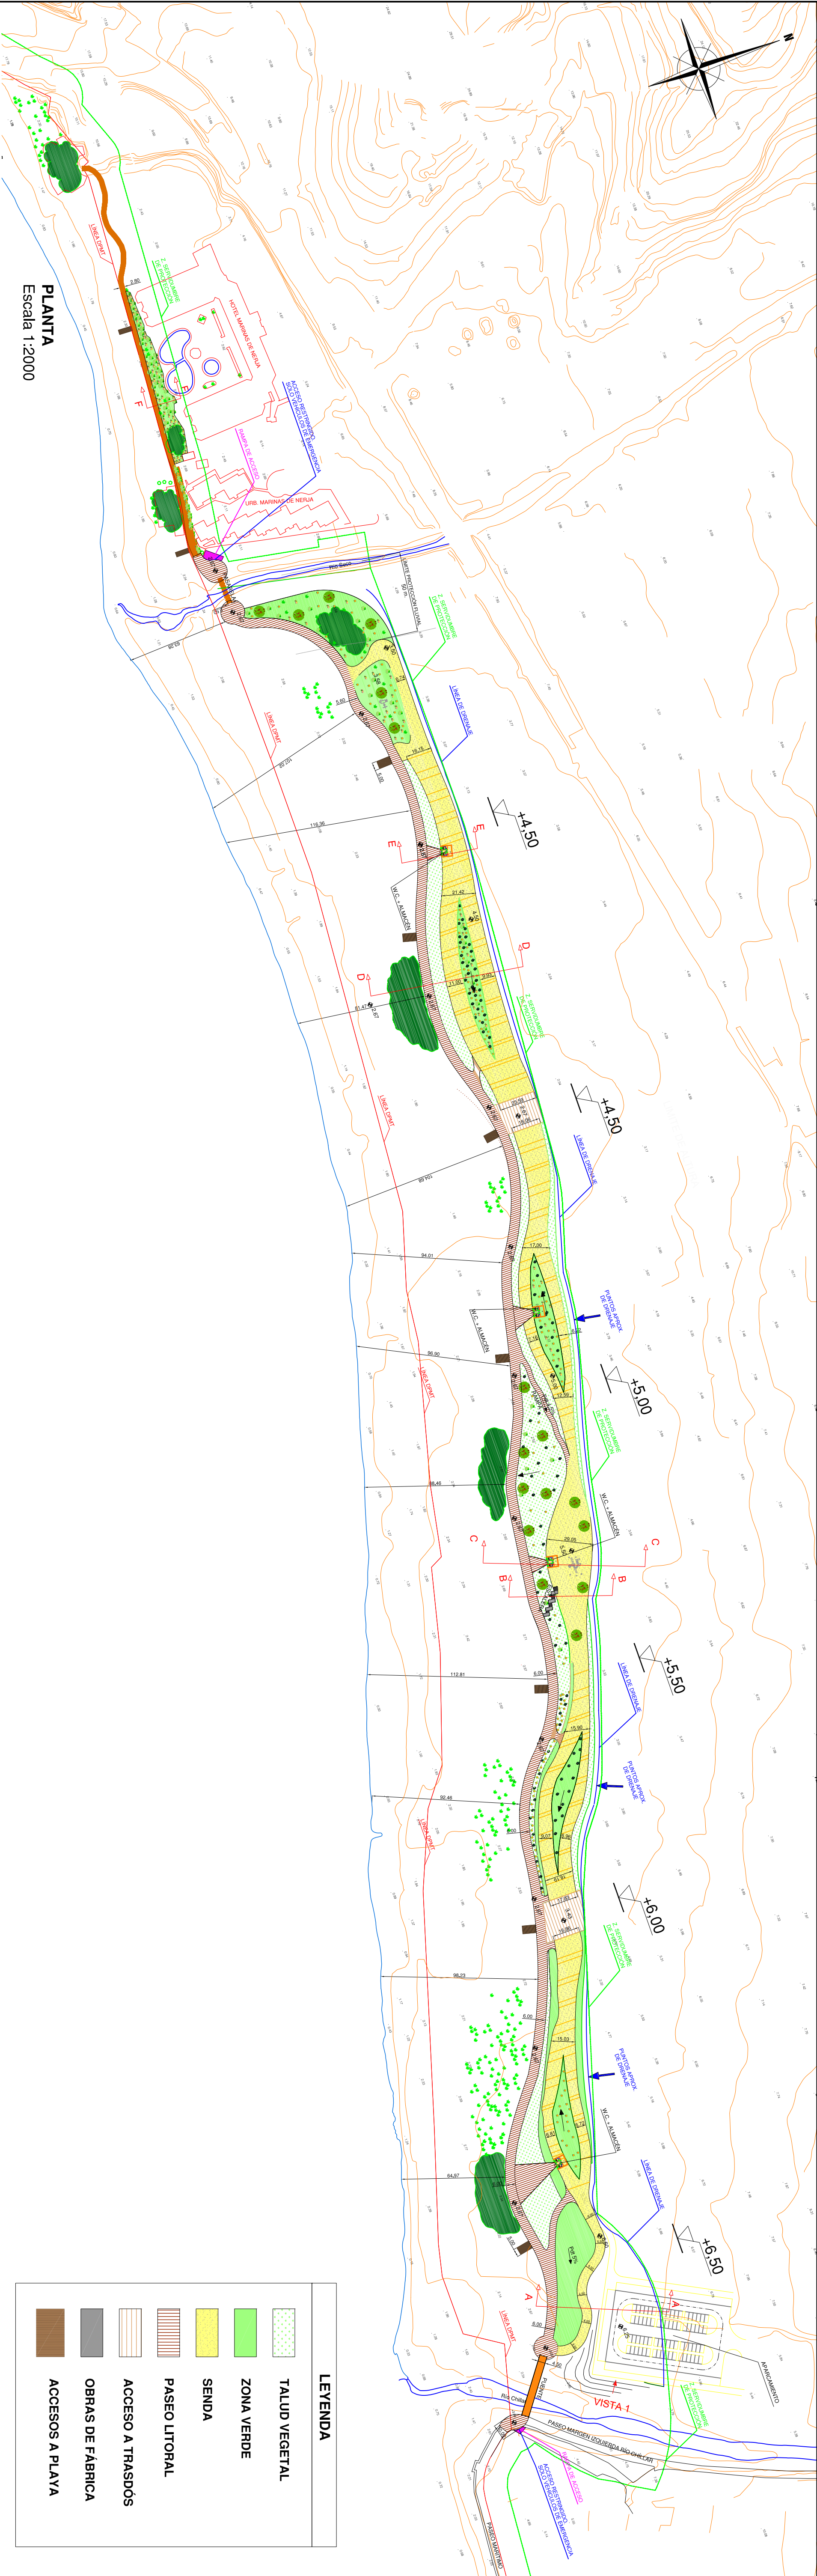


CLIENTE:	EMPRESA CONSULTORA:	TÍTULO DEL PROYECTO:	ESCALA A:1:	TÍTULO DEL PLANO:	FECHA:	PLANO:
MINISTERIO DE TURISMO DIRECCIÓN GENERAL DE TURISMO DIRECCIÓN GENERAL DE SOSTENTABILIDAD DE LA COSTA Y DEL MAR	iberport consulting	"PROYECTO DE SENDERO LITORAL Y RECUPERACIÓN AMBIENTAL DEL BORDE COSTERO DEL PLAYAZO, EN EL TÉRMINO MUNICIPAL DE NEJUA (MÁLAGA)". PROYECTO BÁSICO	INDICADAS	PASEO MARÍTIMO DEL PLAYAZO PREDEISEÑO PASEO MARÍTIMO DEL PLAYAZO. ALTERNATIVA 3.	JULIO 2014	02.03
						HOLA
						.1. de .1.