



Sección 1-1

Escala: 1/50

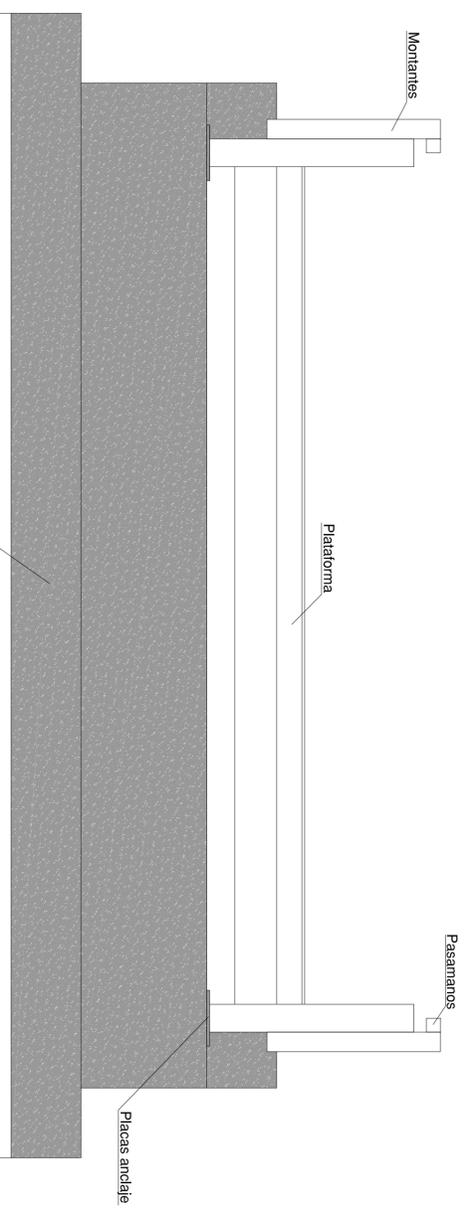

Sección 2-2

Escala: 1/25

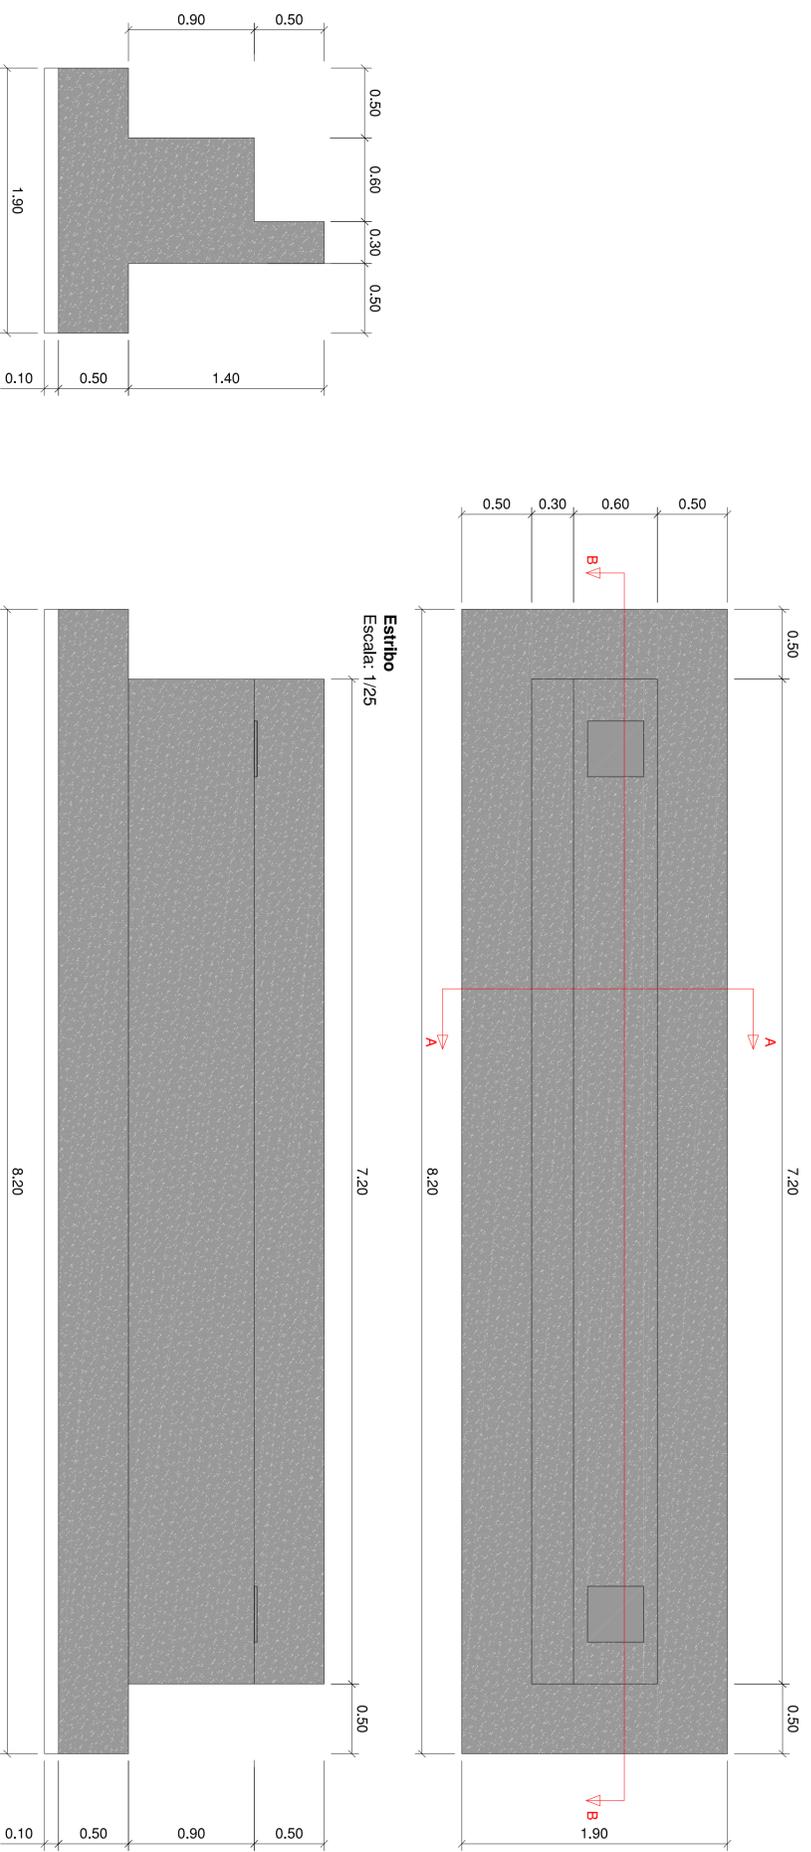

Sección A-A

Escala: 1/25

Sección B-B

Escala: 1/25