


CL. ALMIRANTE FERRÁNDIS

CL. ALMIRANTE FERRÁNDIS

CALLE CASETAS

CALLE TREN BRUJA

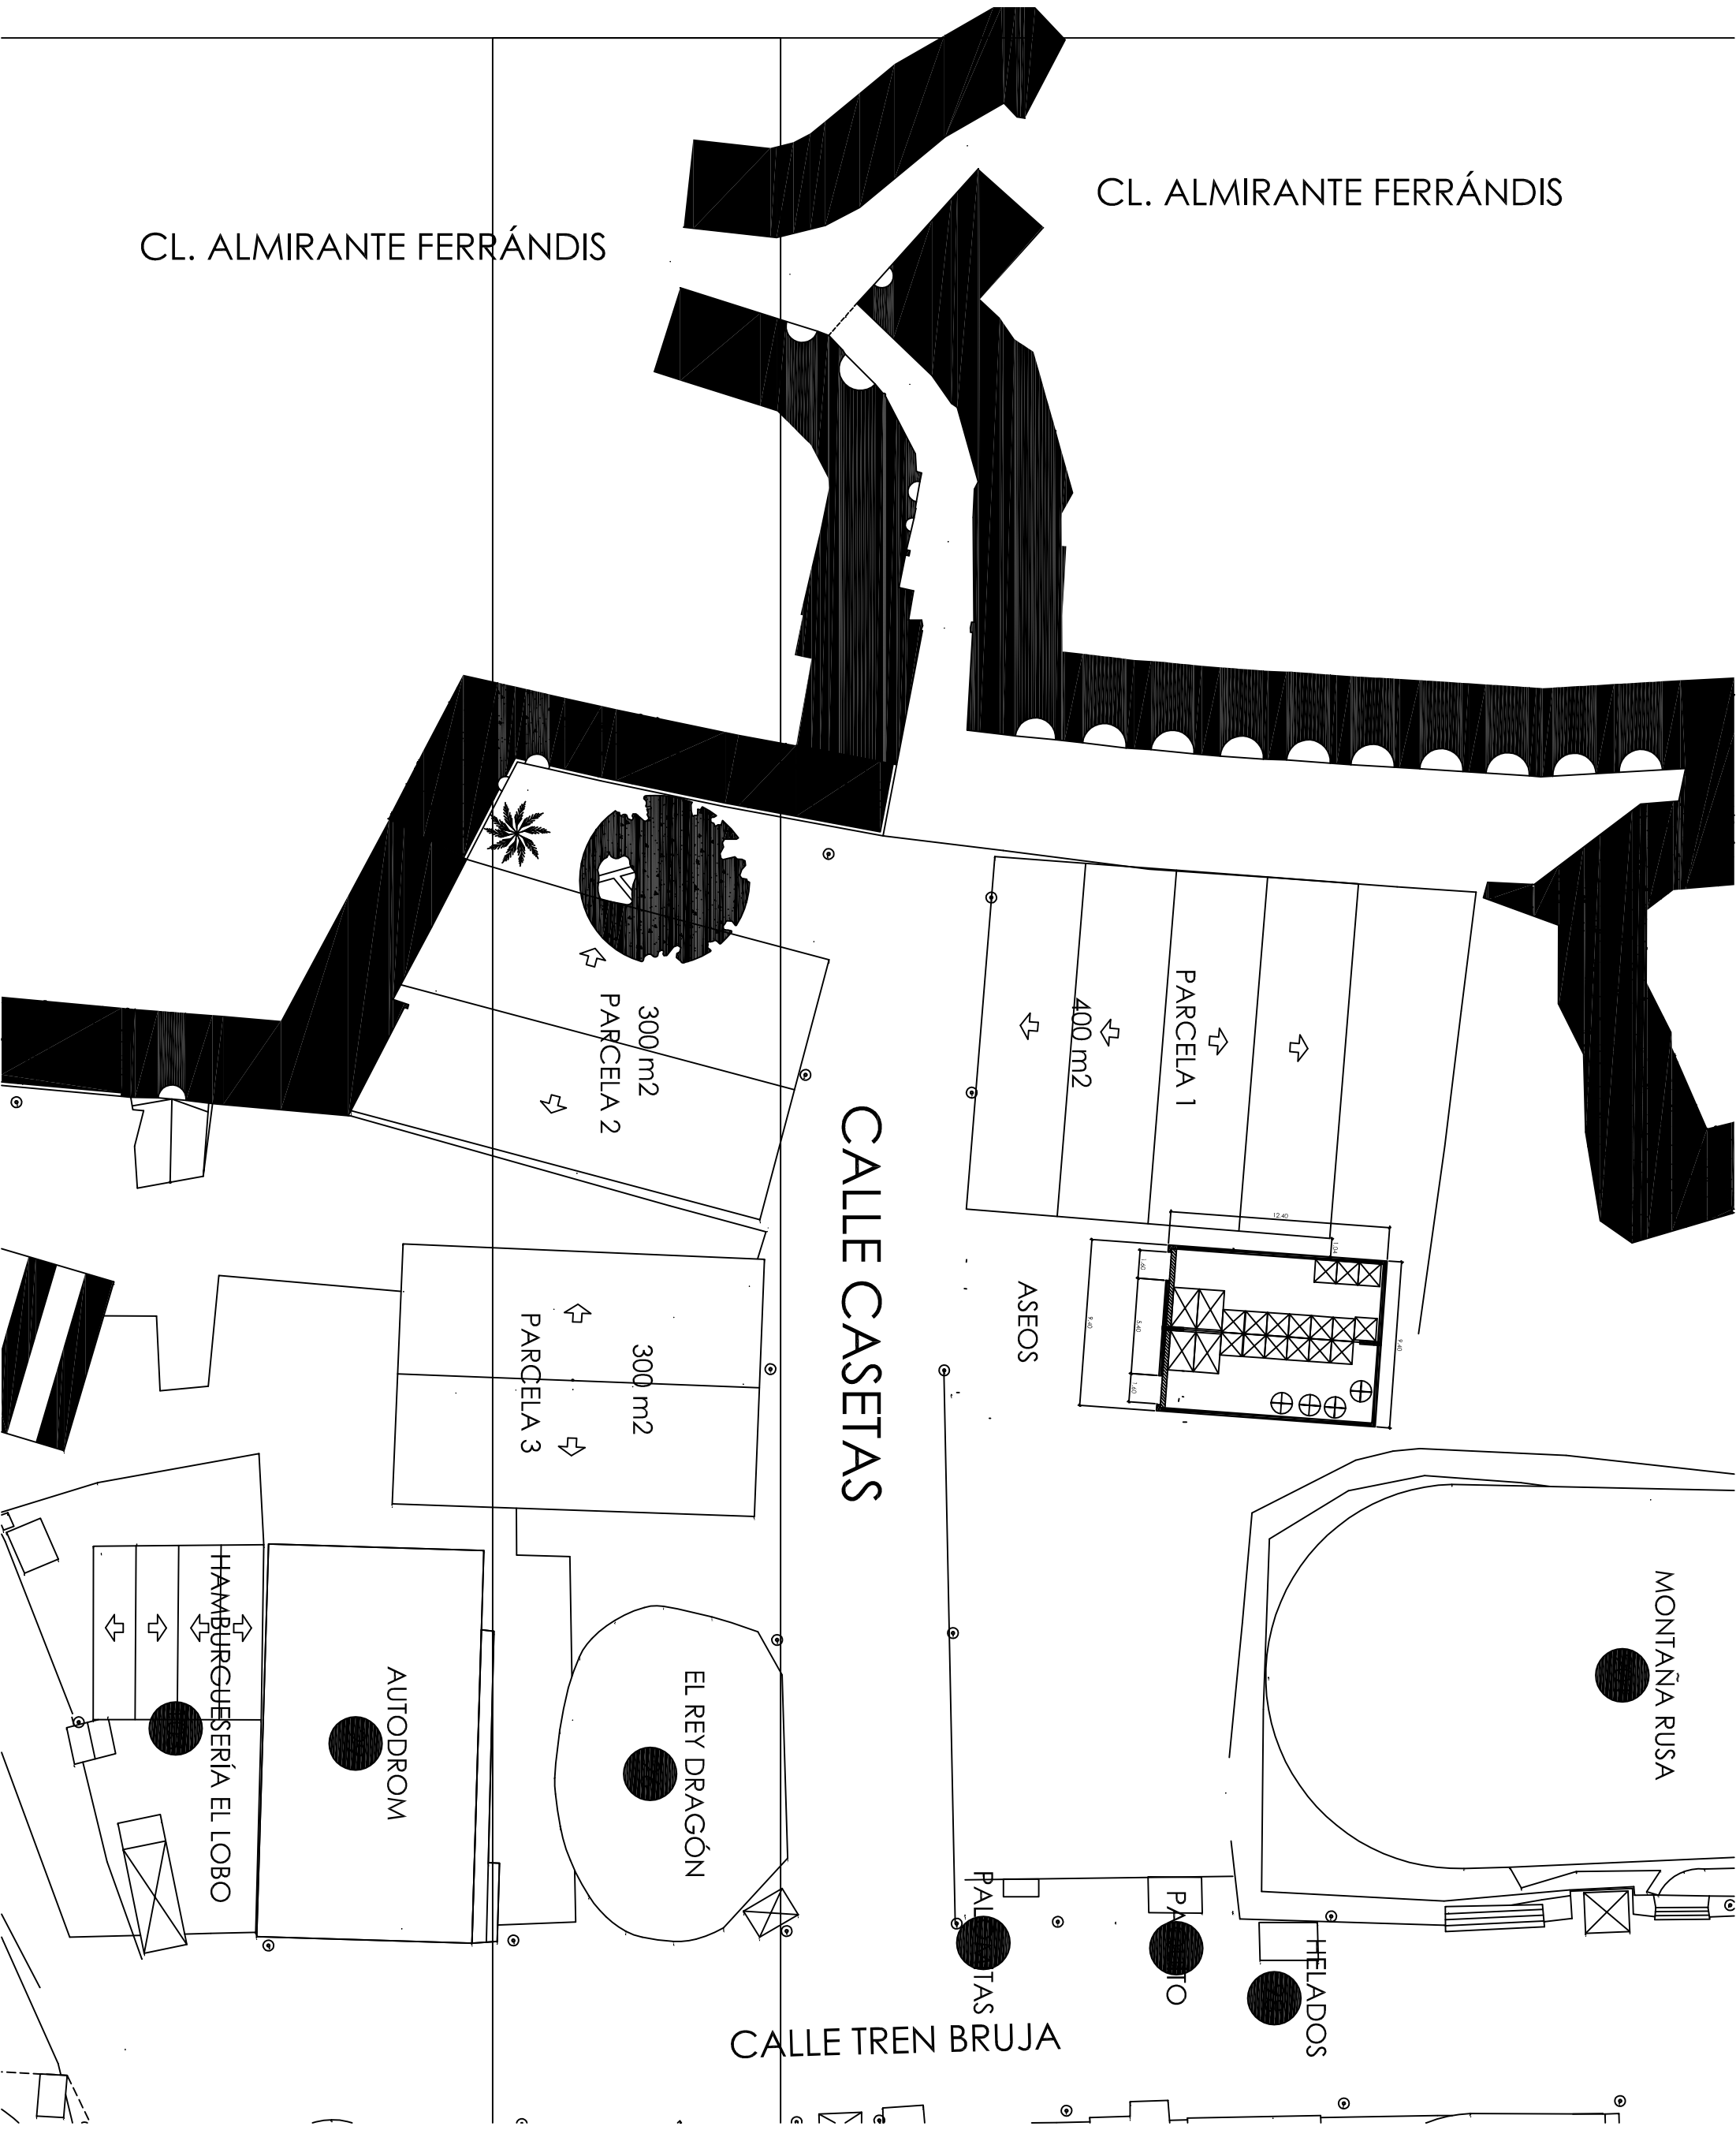

MONTAÑA RUSA

HELADOS

PATIO

PALLETAS

ASEOS

PARCELA 1

400 m2

PARCELA 2

300 m2

PARCELA 3

300 m2

EL REY DRAGÓN

AUTODROM

HAMBURGUESERÍA EL LOBO