


CL. ALMIRANTE FERRÁNDIS

CL. ALMIRANTE FERRÁNDIS

CALLE CASETAS

CALLE TREN BRUJA

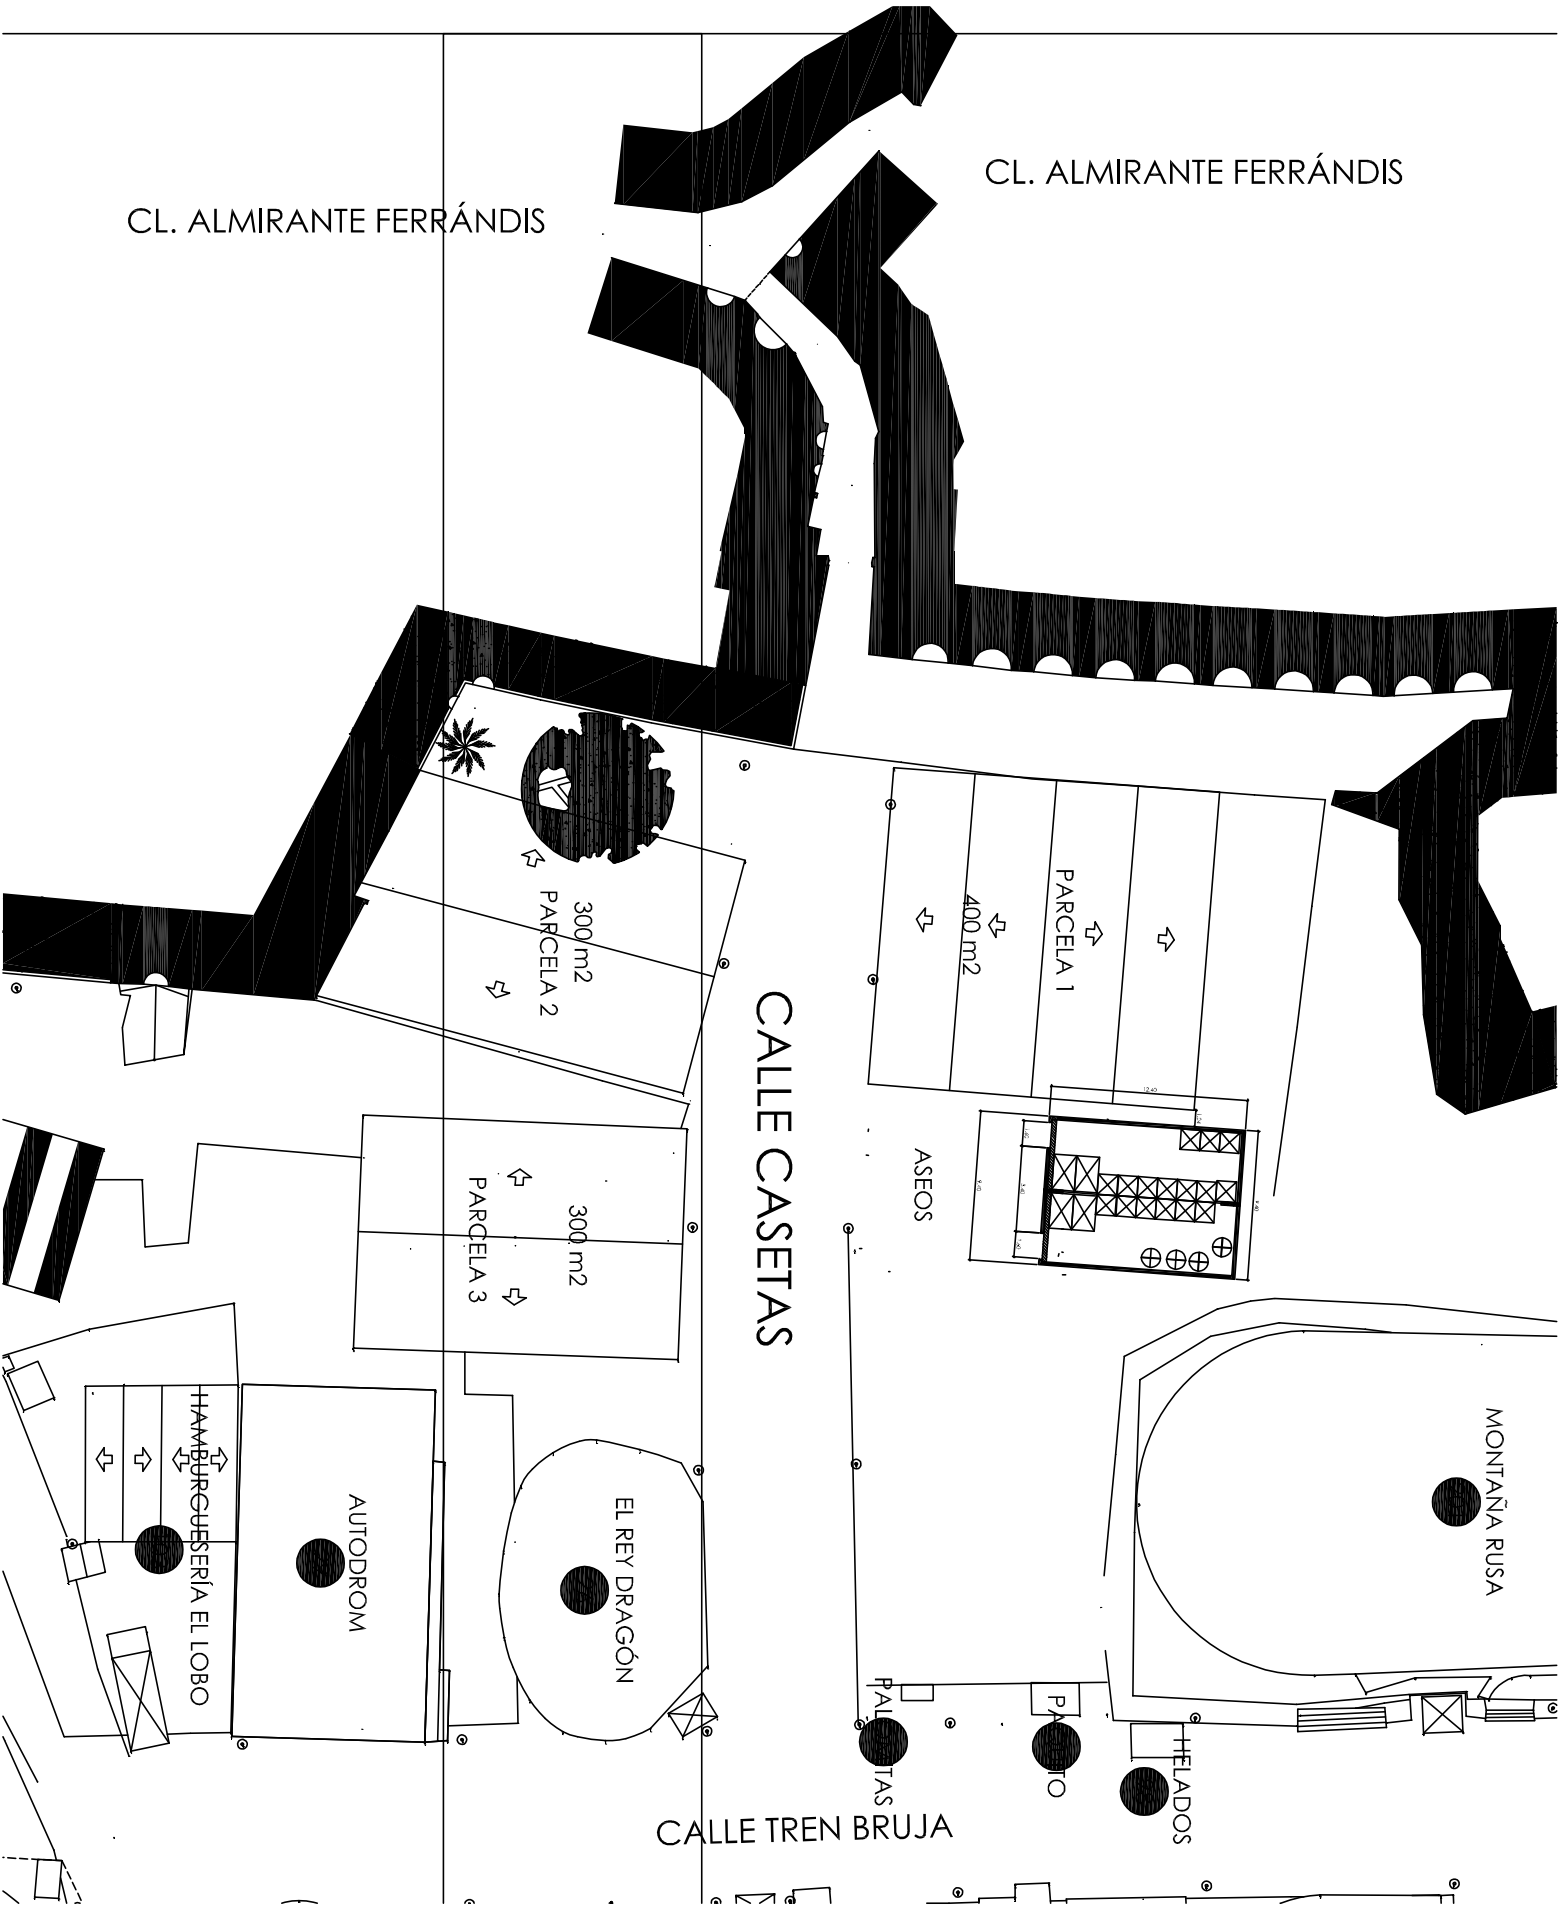

MONTAÑA RUSA

HELADOS

PATIO

PALATIAS

ASEOS

EL REY DRAGÓN

AUTODROM

HAMBURGUESERÍA EL LOBO

PARCELA 3
300 m²

PARCELA 2
300 m²

PARCELA 1
400 m²