
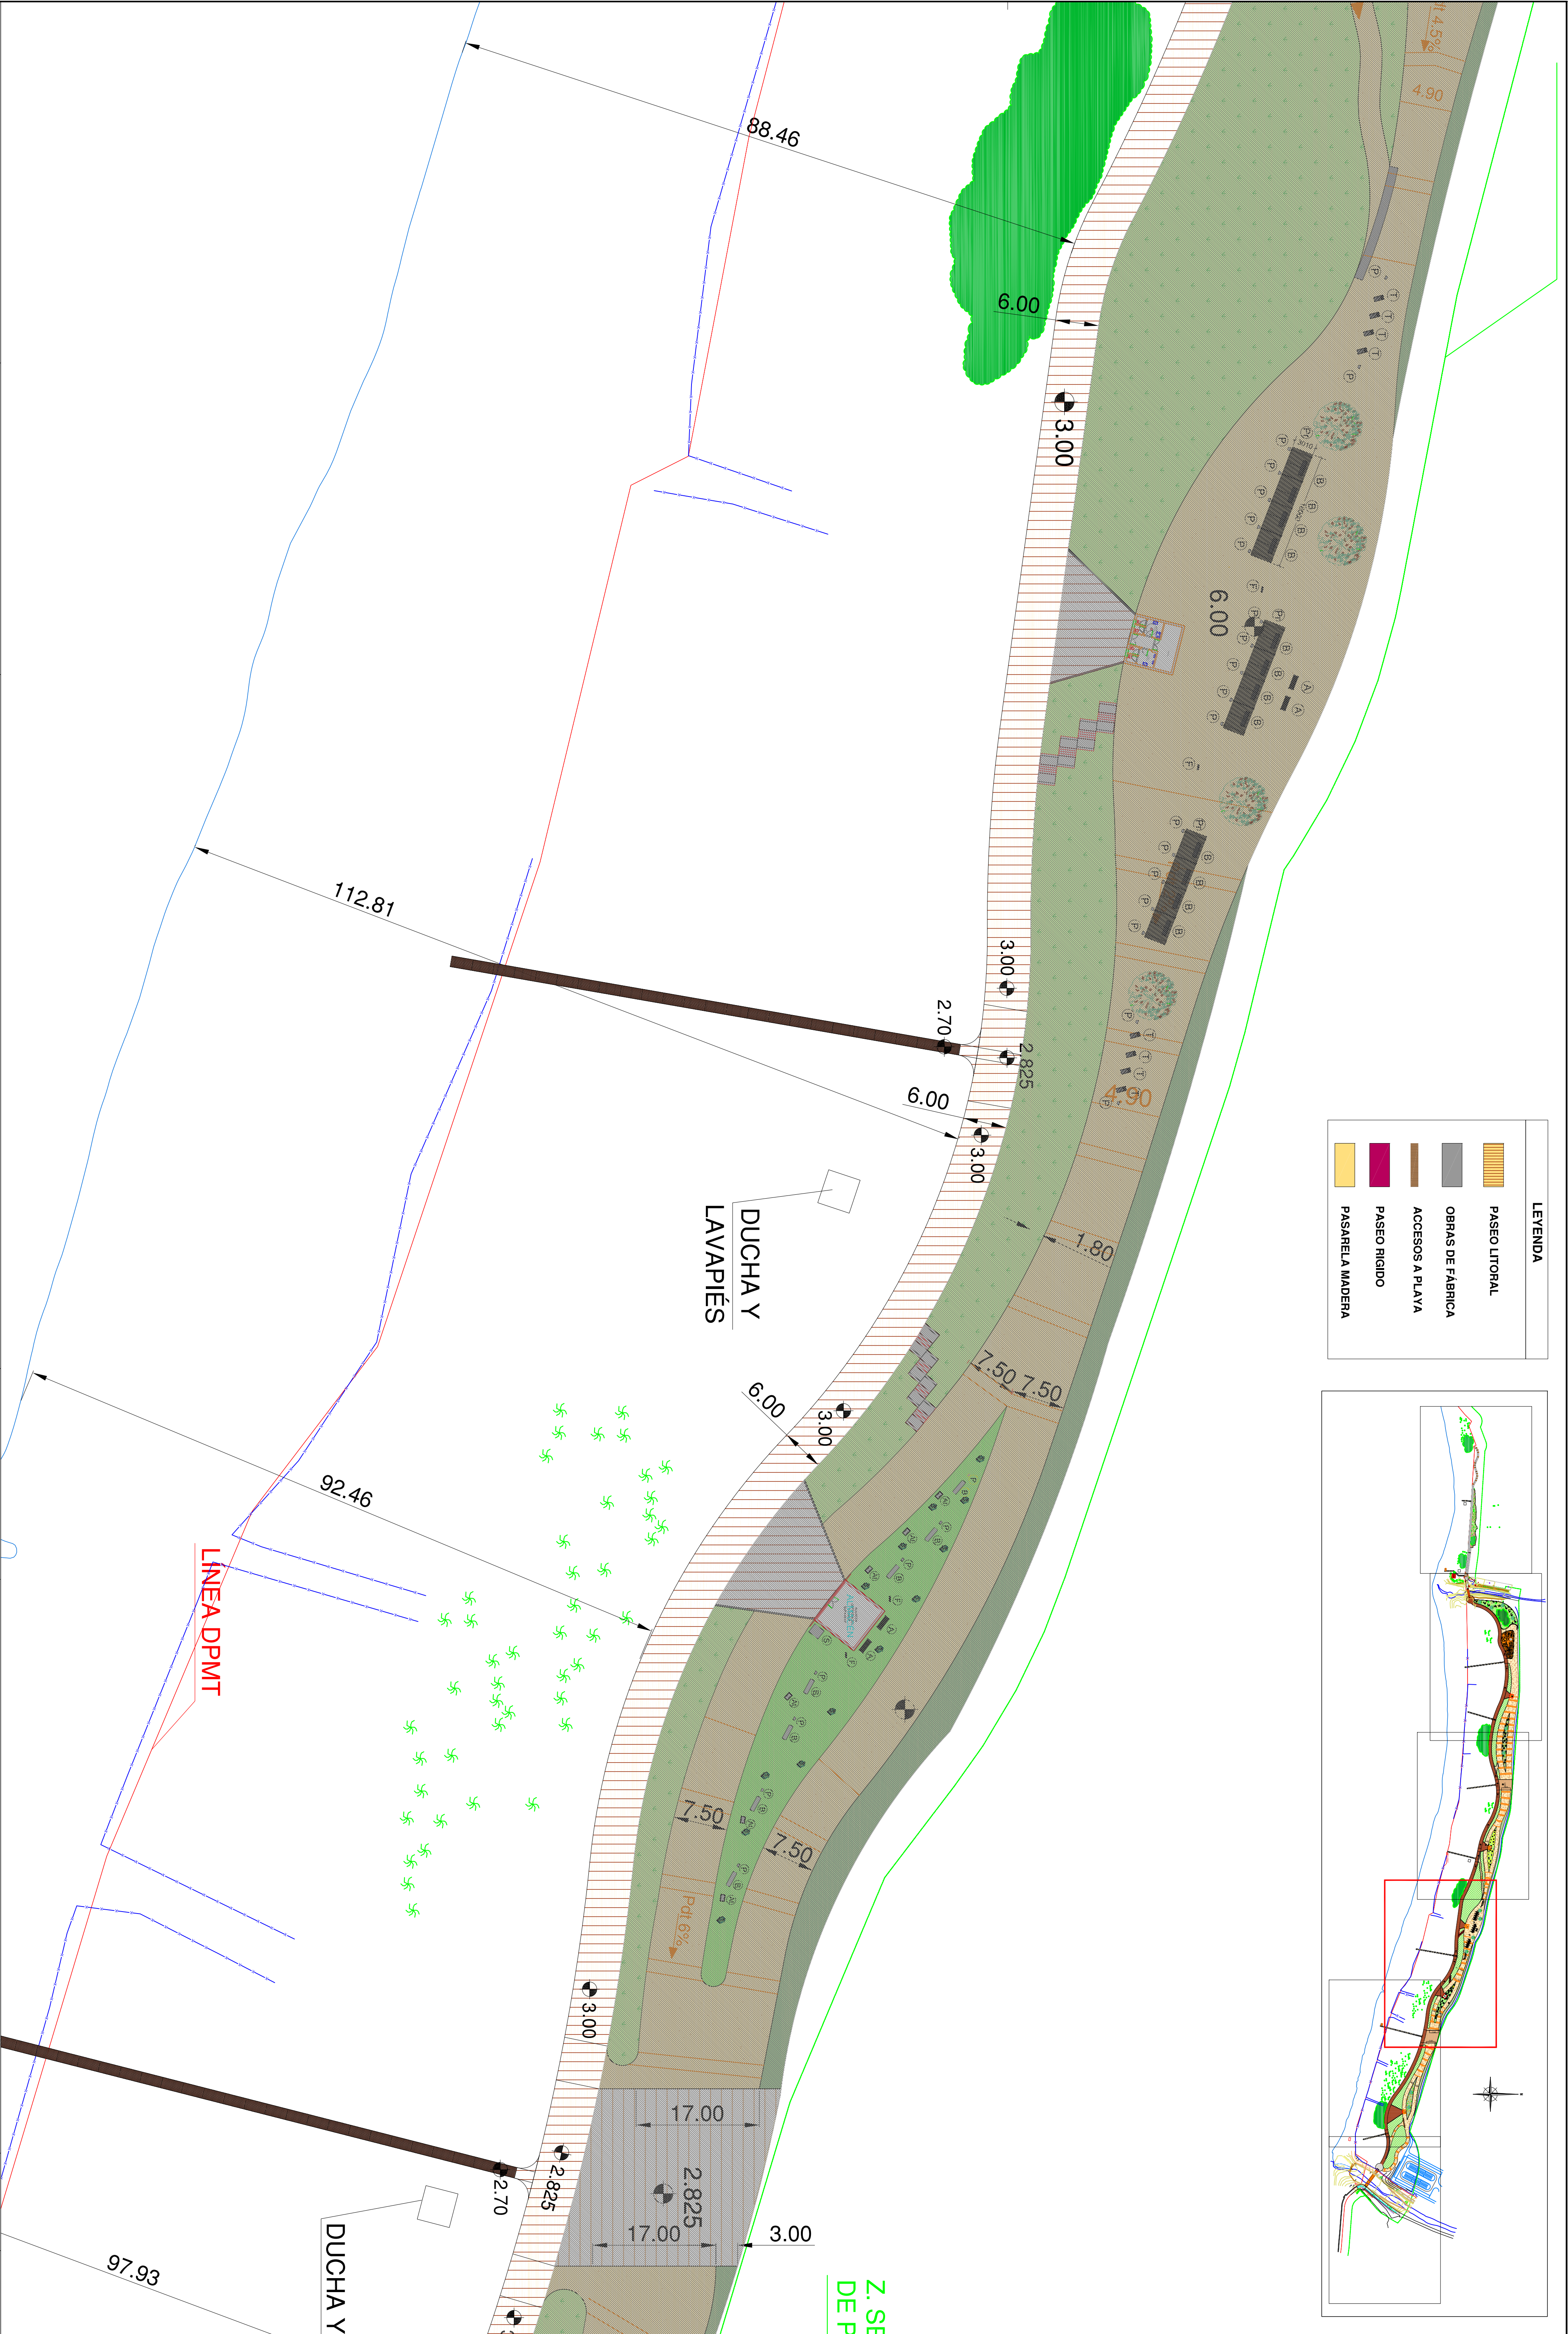


LEYENDA

	PASEO LITORAL
	OBRAS DE FABRICA
	ACCESOS A PLAYA
	PASEO RIGIDO
	PASARELA MADERA

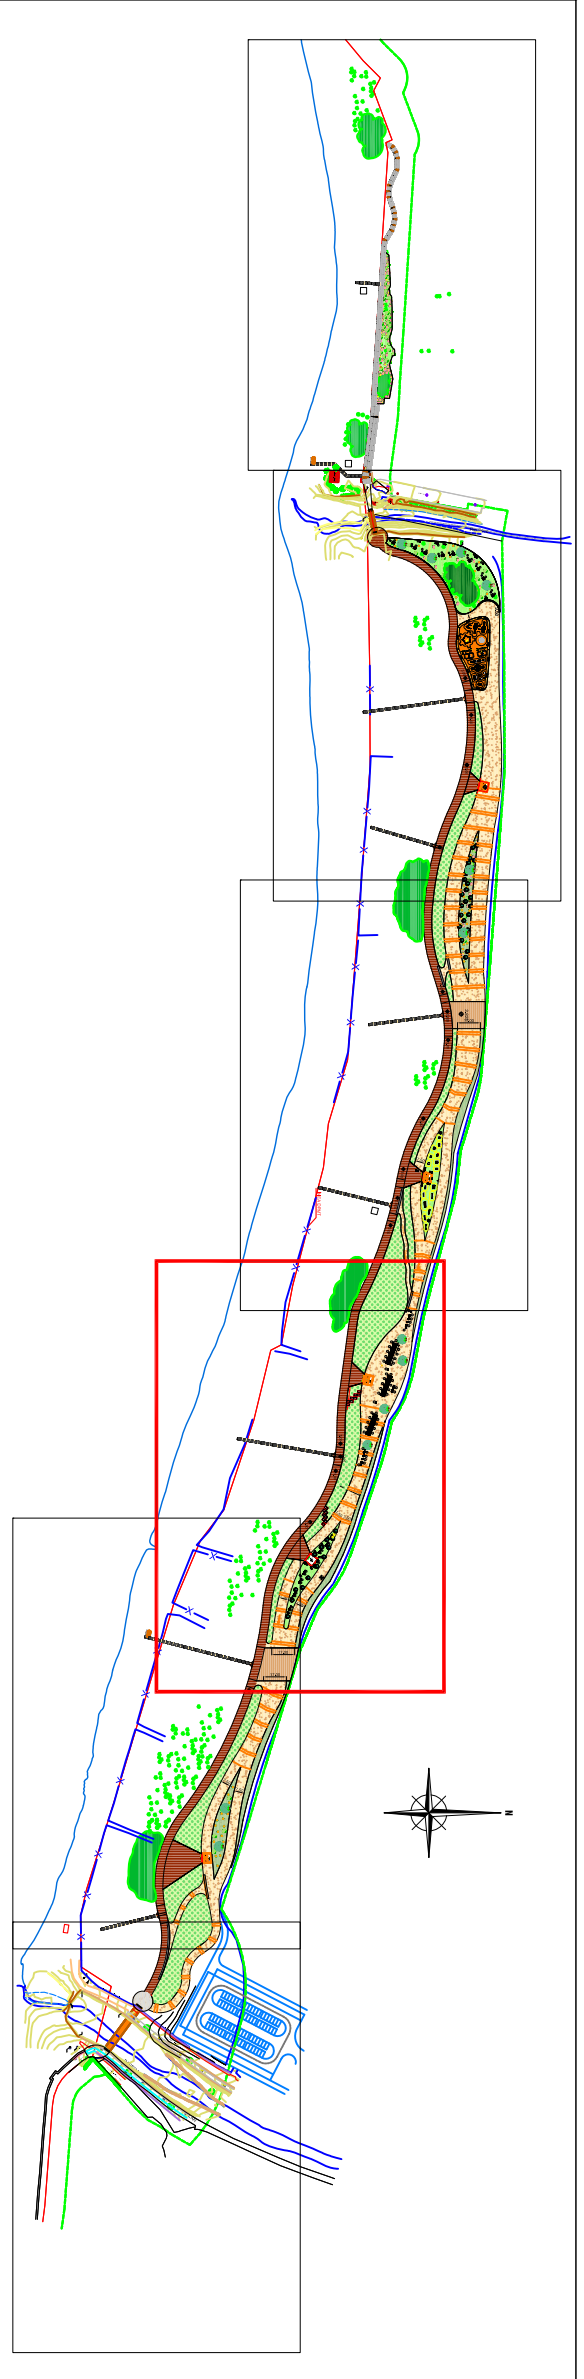

CLIENTE:	EMPRESA CONSULTORA:	TÍTULO DEL PROYECTO:	ESCALA A1:	TÍTULO DEL PLANO:	FECHA:	PLANO:
		"PROYECTO DE SENDERO LITORAL Y RECUPERACION AMBIENTAL DEL BORDE COSTERO DEL PLAYAZO, EN EL TÉRMINO MUNICIPAL DE NERJA (MÁLAGA)". PROYECTO BÁSICO	1/400	PASEO MARÍTIMO DEL PLAYAZO PLANTA SOLUCIÓN PROPUESTA, PASEO INFERIOR Y PLAYA	JULIO 2014	03 HOLA .3. de .5.