
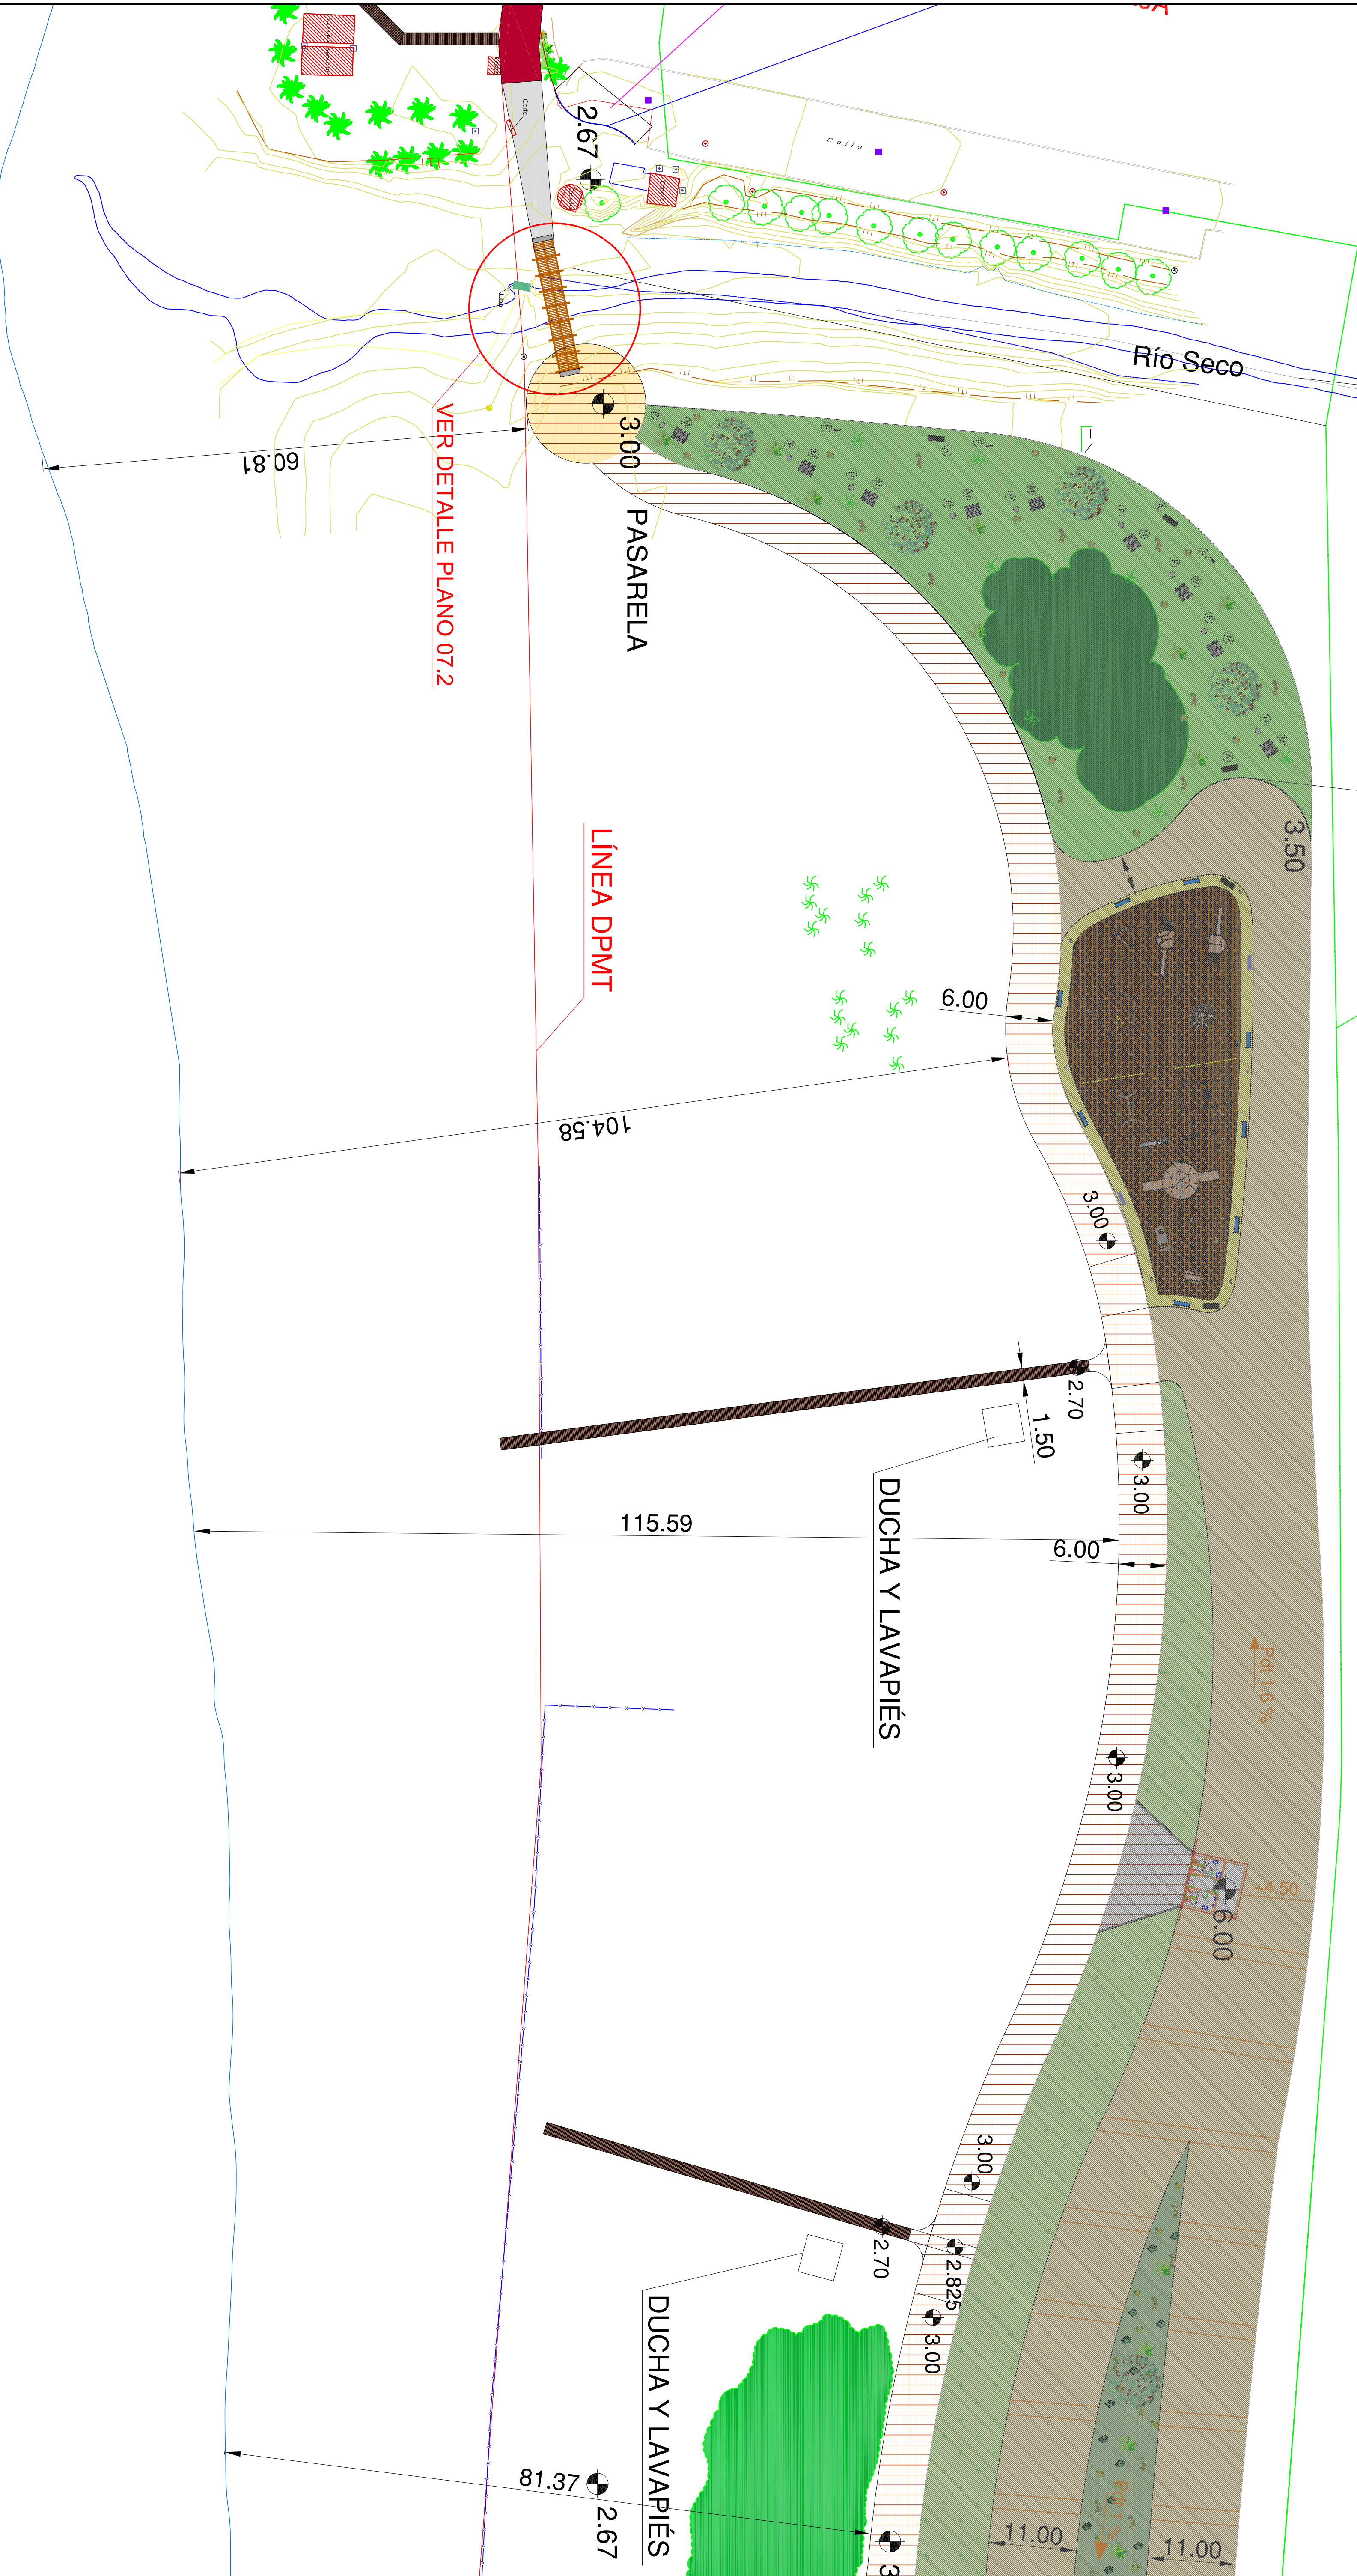


Z. SERVIDUMBRE DE PROTECCION

LÍMITE PROTECCIÓN FLUVIAL
50 m.

LEYENDA	
	PASEO LITORAL
	OBRAS DE FABRICA
	ACCESOS A PLAYA
	PASEO RIGIDO
	PASARELA MADERA

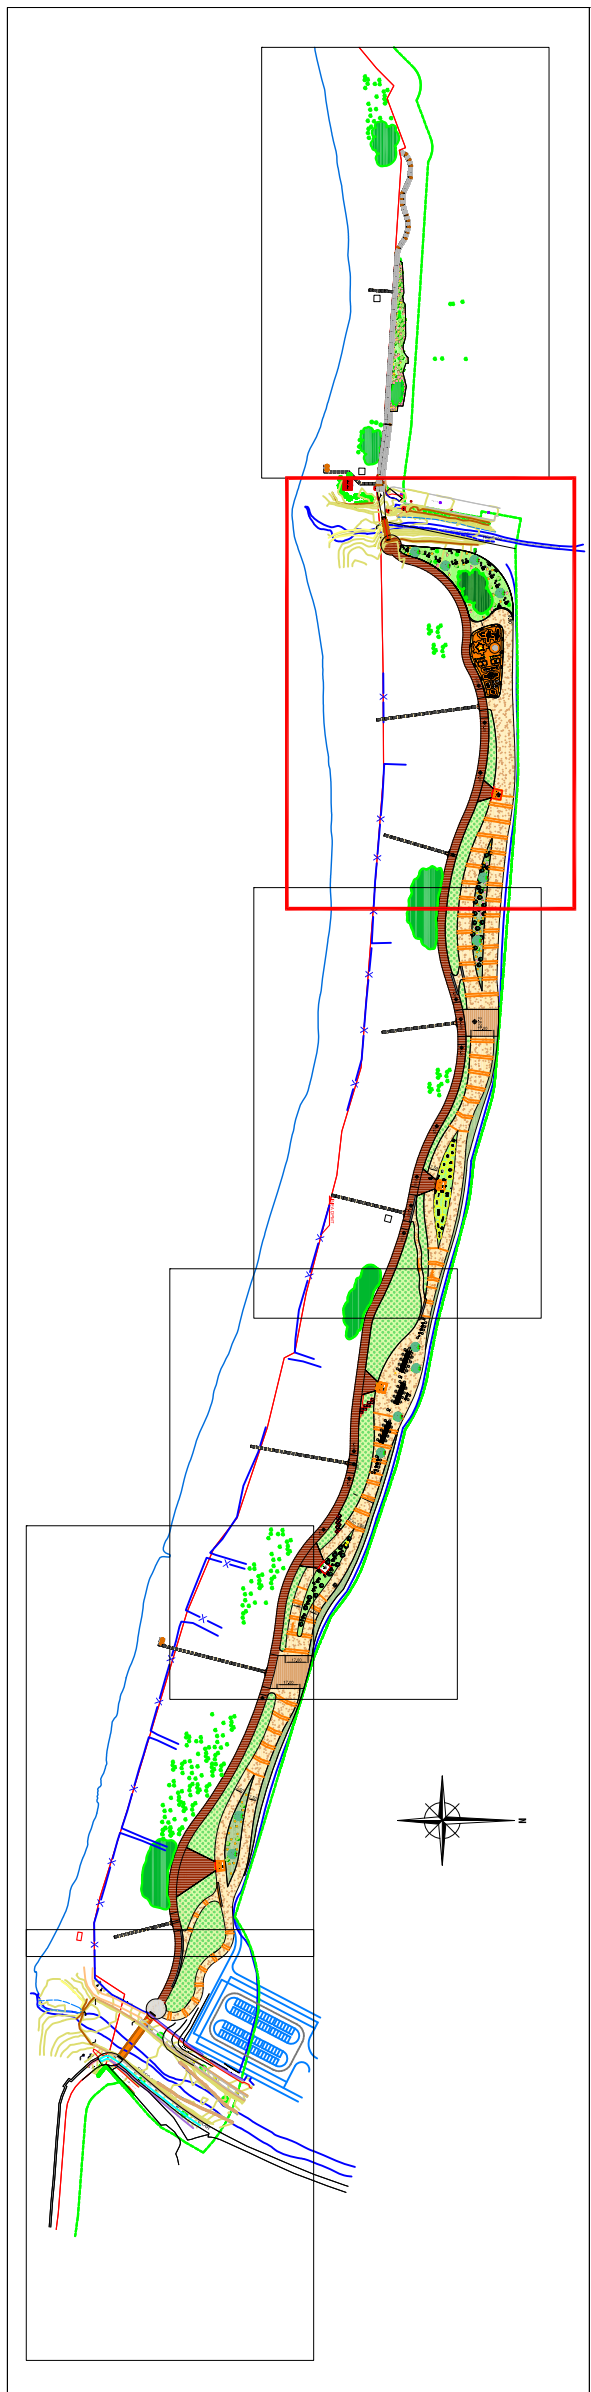

CLIENTE:

MINISTERIO DE MEDIO AMBIENTE Y PLANEACIÓN URBANA

DIRECCIÓN GENERAL DE DESARROLLO SOSTENIBLE DE LA COSTA Y DEL MAR

EMPRESA CONSULTORA:

iberport consulting

TÍTULO DEL PROYECTO:

"PROYECTO DE SENDERO LITORAL Y RECUPERACIÓN AMBIENTAL DEL BORDE COSTERO DEL PLAYAZO, EN EL TÉRMINO MUNICIPAL DE NERJA (MÁLAGA)". PROYECTO BÁSICO

ESCALA A1:

1/400

TÍTULO DEL PLANO:

PASEO MARÍTIMO DEL PLAYAZO
PLANTA SOLUCIÓN PROPUESTA,
PASEO INFERIOR Y PLAYA

FECHA:

JULIO 2014

PLANO:

03

HOLA

.5. de .5.