



Z. SERVIDUMBRE
DE PROTECCIÓN

LÍNEA DE DRENAJE

PUNTOS APROX.
DE DRENAJE

+5,00

Z. SERVIDUMBRE
DE PROTECCIÓN

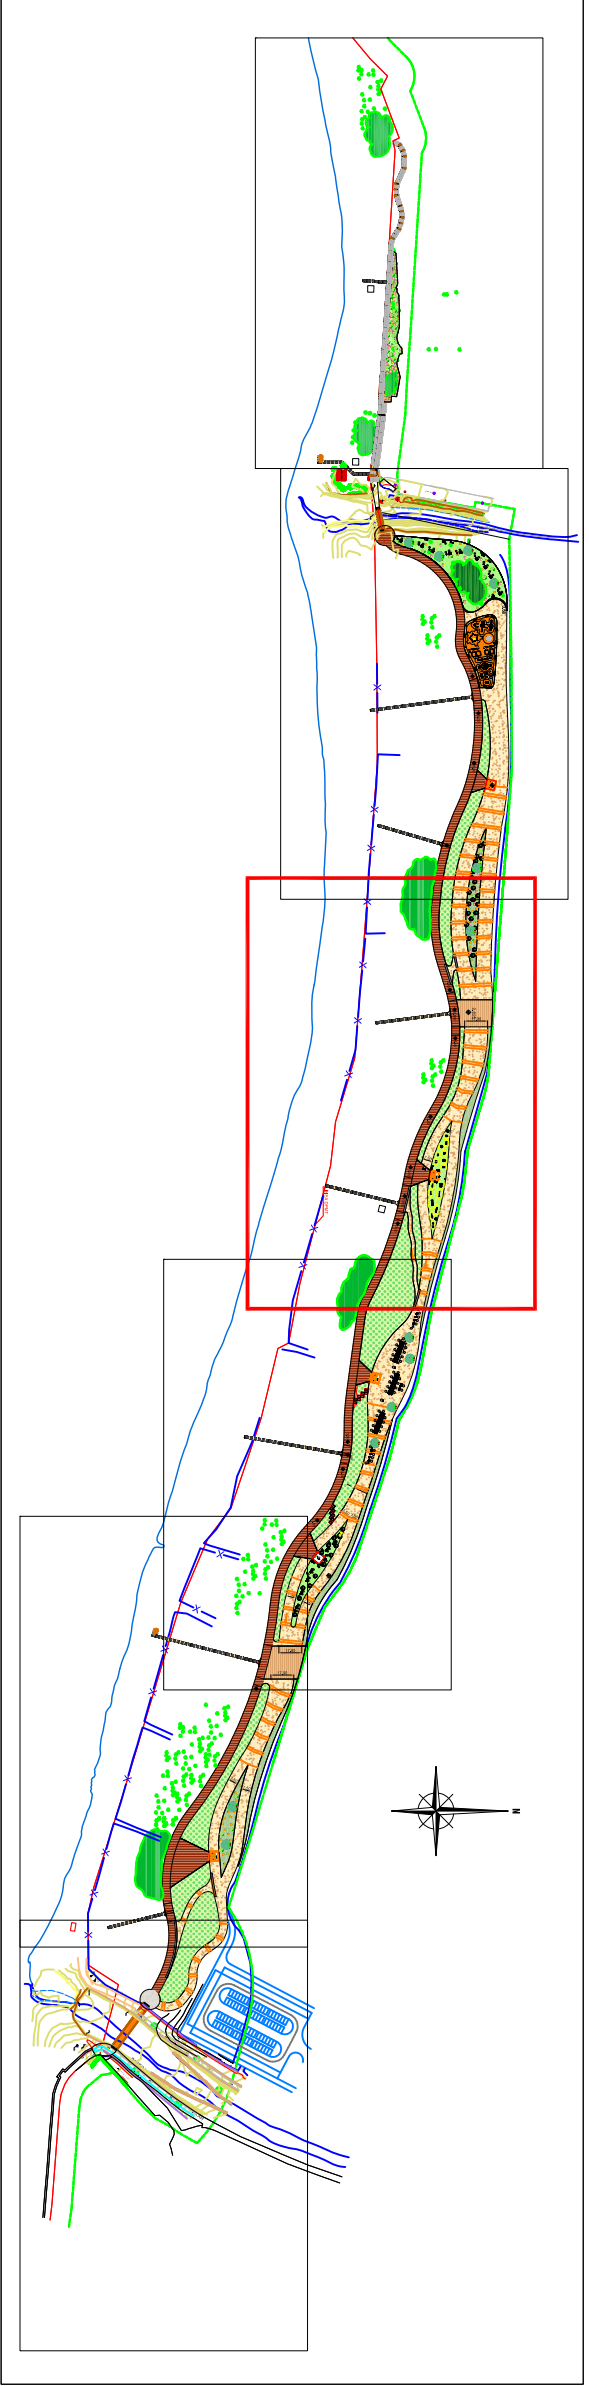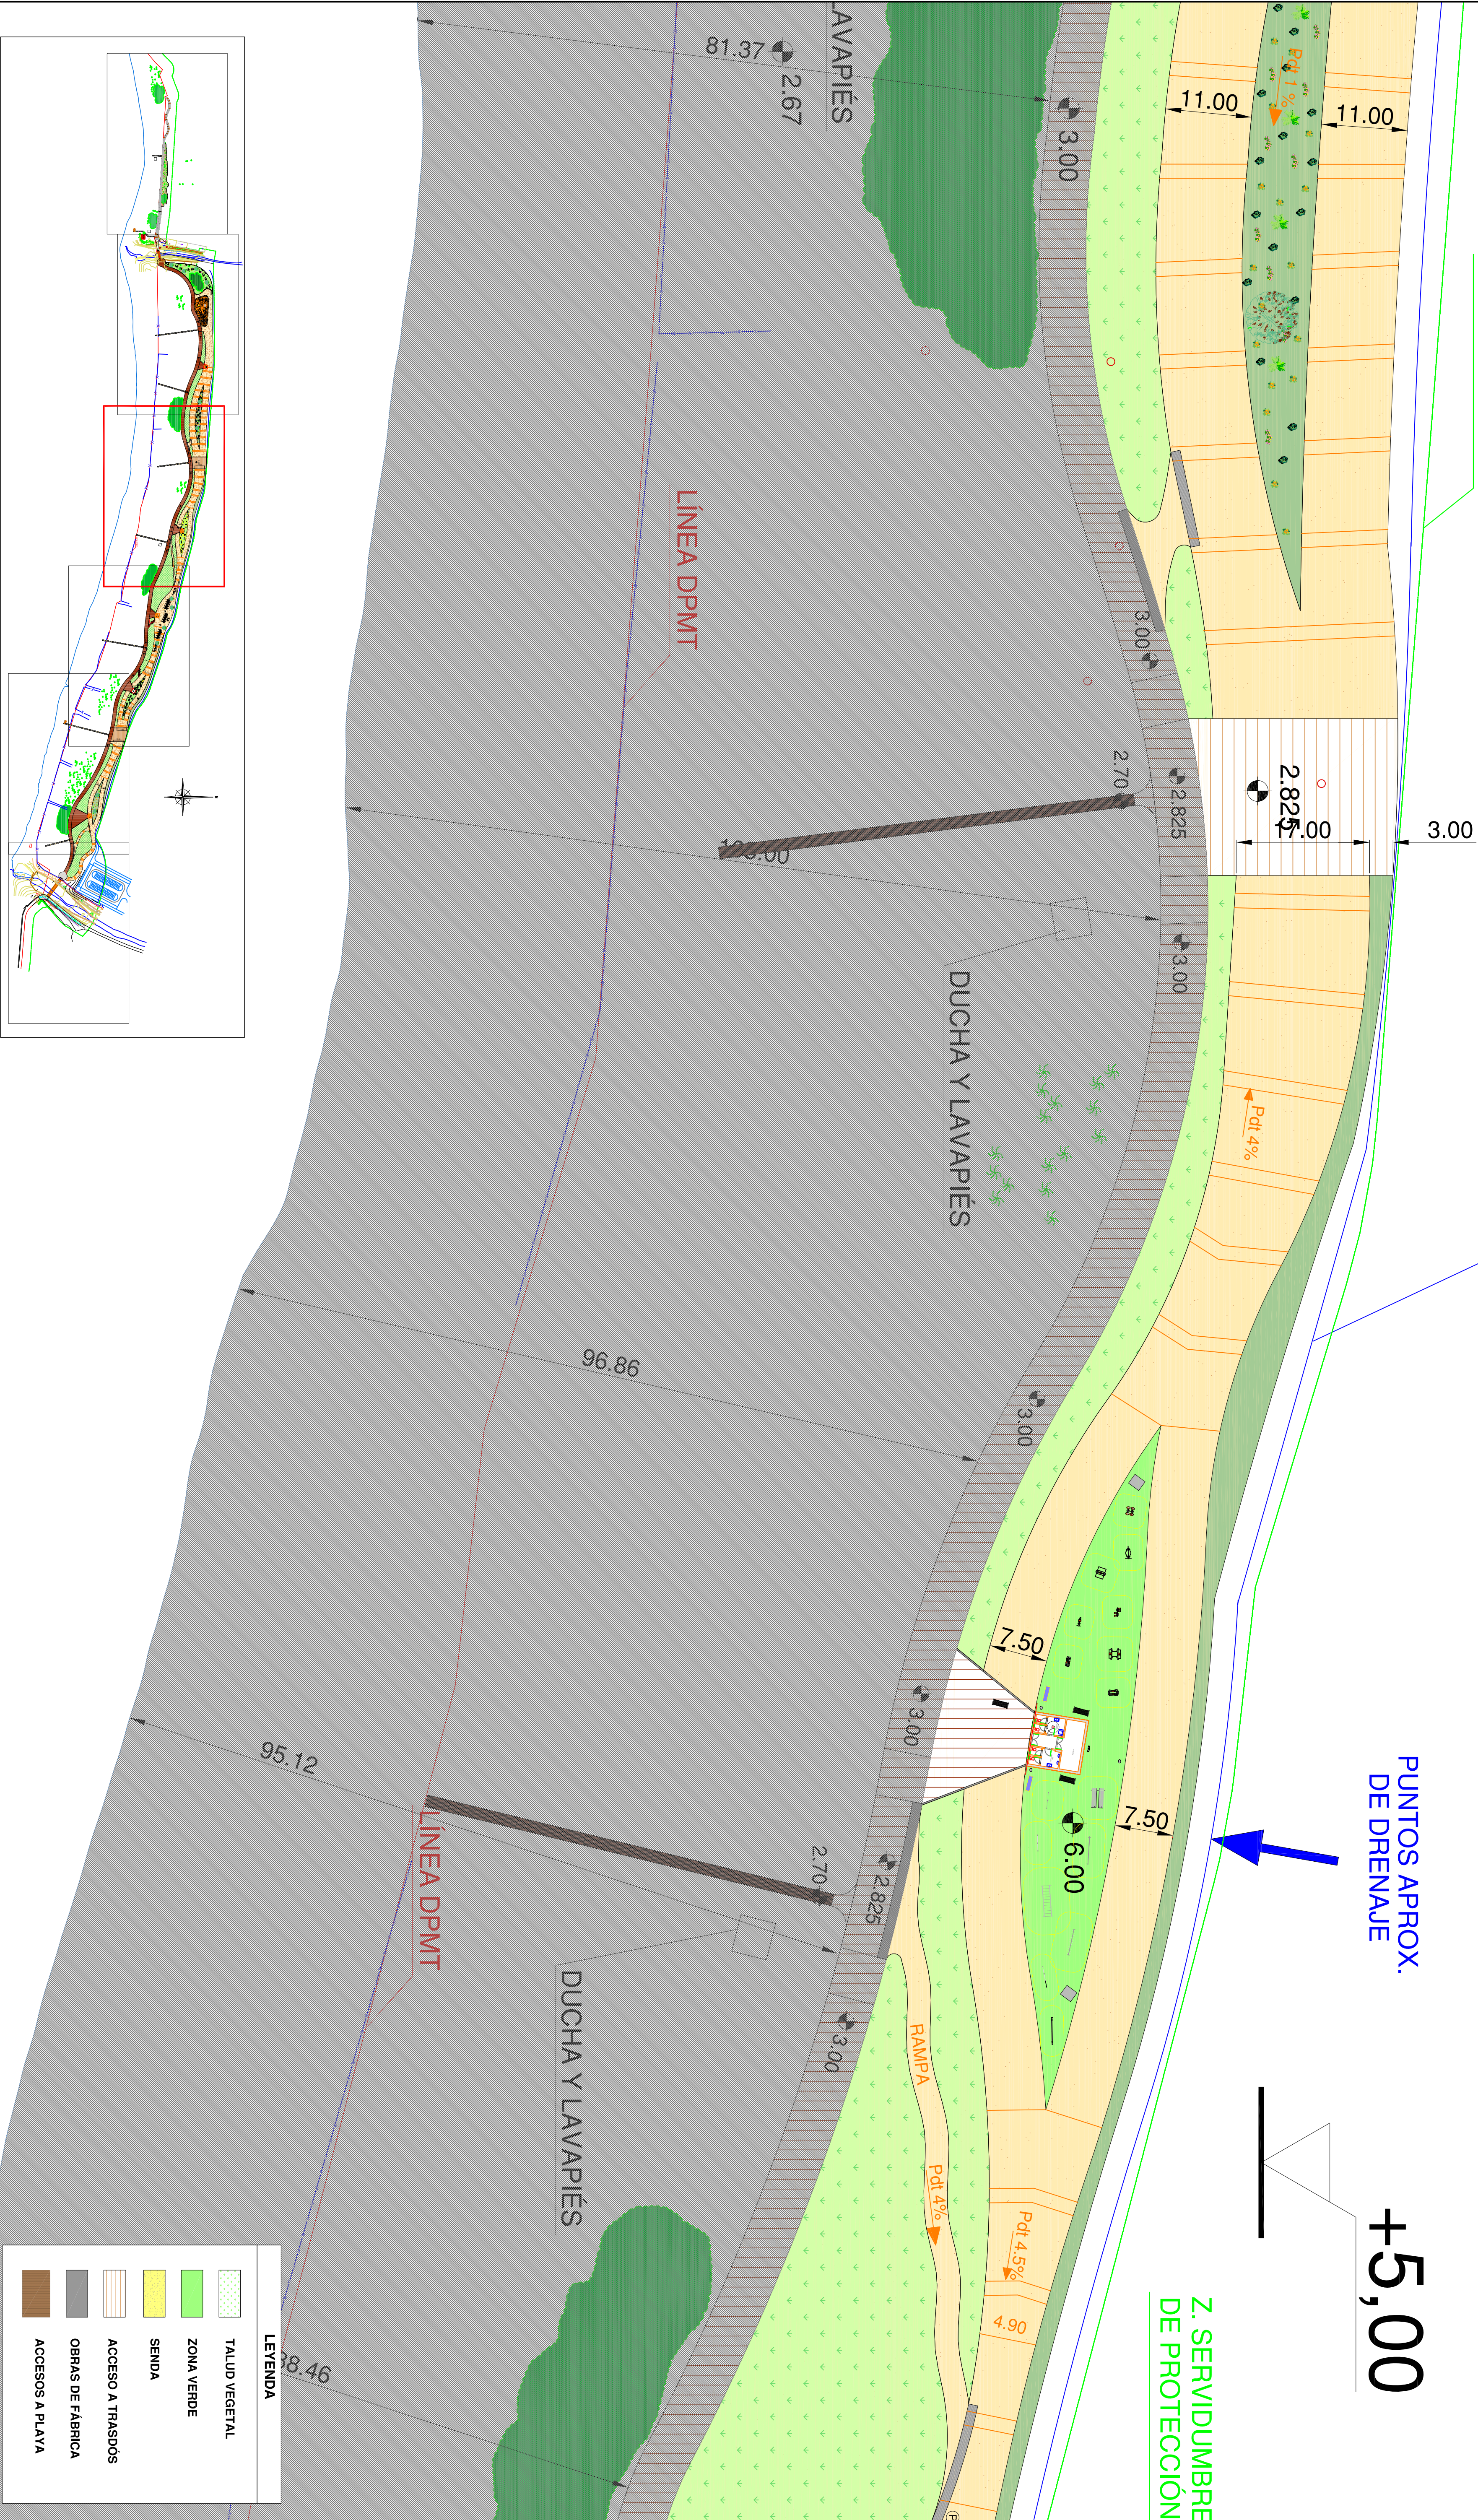

LEYENDA	
	TALUD VEGETAL
	ZONA VERDE
	SENDA
	ACCESO A TRASDOS
	OBRAS DE FÁBRICA
	ACCESOS A PLAYA