


PLANTA PASARELA SOBRE RIO SECO

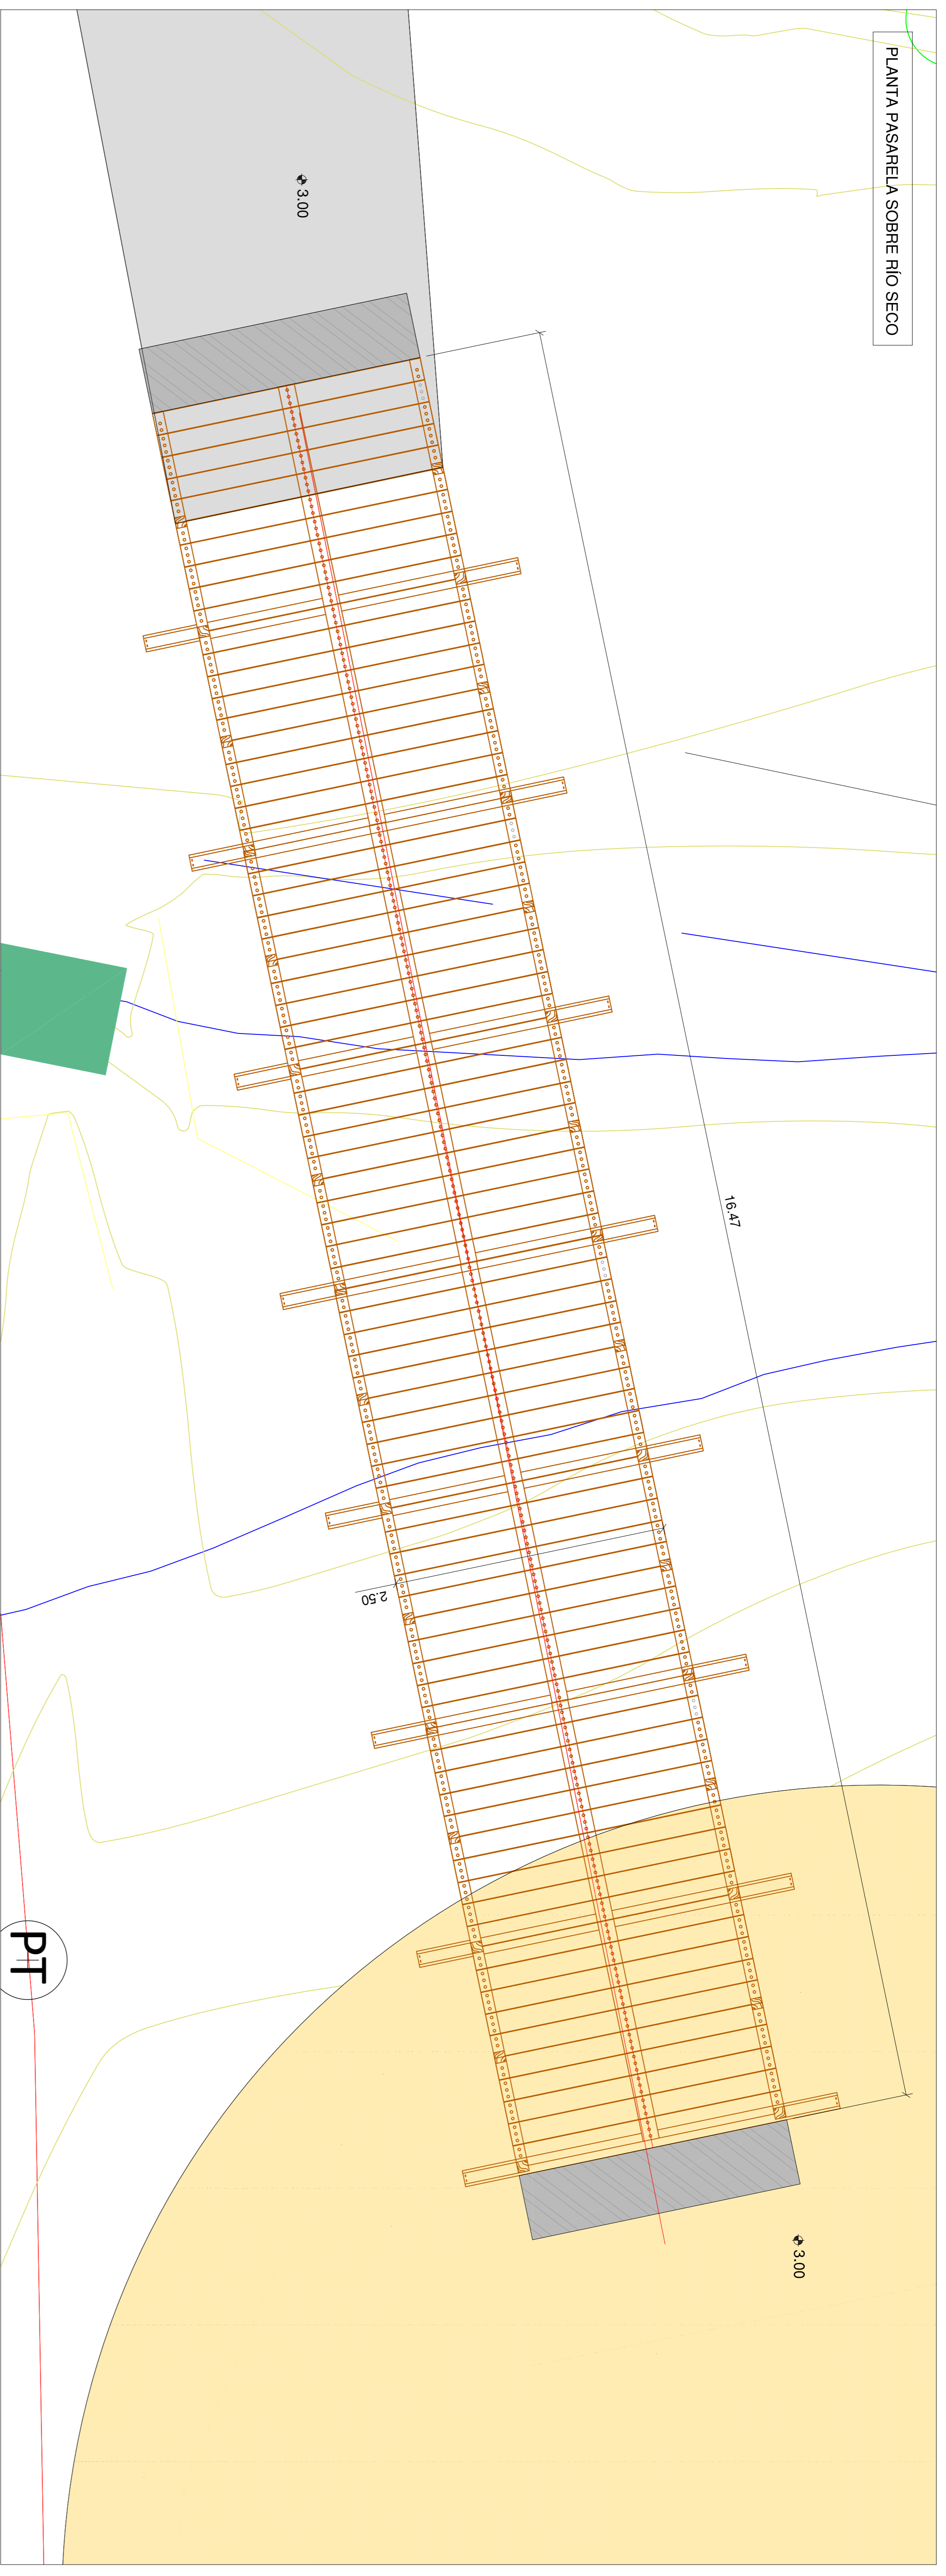

SECCION A-A PASARELA SOBRE RIO SECO

